

QUADRO DELLE AZIONI STRATEGICHE DI PIANO

●●●●● COMUNE COMUNALE

AMBITI RESIDENZIALI CONSOLIDATI

mq. 39.367 ■ CENTRO STORICO - NUCLEI DI ANTICA FORMAZIONE
mq. 237.881 ■ AMBITO RESIDENZIALE CONSOLIDATO
mq. 72.613 ■ AMBITI RESIDENZIALI CONSOLIDATI IN ZONE DI RILEVANZA AMBIENTALE
mq. 13.340 ■ LOTTI LIBERI ALL'INTERNO DI AMBITI RESIDENZIALI CONSOLIDATI
mq. 13.276 ■ AMBITO DI RIQUALIFICAZIONE SOGGETTO A P.I.I. IN FASE DI ATTUAZIONE
■ PIANI ATTUATIVI COME DA PRG IN FASE DI ATTUAZIONE
■ PIANO DI ZONA EDILIZIA POPOLARE IN FASE DI ATTUAZIONE

AMBITI PRODUTTIVI CONSOLIDATI

mq. 119.488 ■ AMBITO PRODUTTIVO CONSOLIDATO
mq. 53.617 ■ LOTTI LIBERI ALL'INTERNO DI AMBITI PRODUTTIVI CONSOLIDATI
■ PIANI ATTUATIVI COME DA PRG IN FASE DI ATTUAZIONE

SERVIZI ESISTENTI

mq. 3.474 ■ ATTREZZATURE PER L'ISTRUZIONE
mq. 3.887 ■ ATTREZZATURE RELIGIOSE
mq. 4.456 ■ ATTREZZATURE DI INTERESSE COMUNE
mq. 4.654 ■ ATTREZZATURE SPORTIVE RICREATIVE
mq. 19.479 ■ AREE PER PARCHEGGI PUBBLICI E DI USO PUBBLICO
mq. 14.681 ■ ATTREZZATURE A VERDE PUBBLICO
mq. 2.587 ■ CIMITERO
mq. 1.187 ■ ATTREZZATURE TECNOLOGICHE DI INTERESSE PUBBLICO

AMBITI AGRICOLI E DI TUTELA AMBIENTALE E PAESAGGISTICA

mq. 663.939 ■ AMBITO PER ATTIVITA' AGRICOLE
mq. 223.826 ■ AMBITO DI TUTELA - FASCE BOSCHIVE
mq. 156.871 ■ AMBITO DI TUTELA - FASCIA COLLINARE
mq. 55.416 ■ AMBITO DI RISPETTO E SALVAGUARDIA AMBIENTALE
mq. 42.732 ■ NUCLEI DI ANTICA FORMAZIONE
mq. 146.138 ■ FASCE DI PROTEZIONE DI Fiumi, CANALI, ROGGE
mq. 42.041 ■ LIMITE DI RISPETTO CIMITERIALE
mq. 103.804 ■ FASCIA DI RISPETTO ELETTRODOTTO
mq. 3.507 ■ AMBITO ESTRATTIVO PIANO CAVE ATE06 - ex polo SC3a

SISTEMA DELLA MOBILITA'


mq. 5.806 ■ VIABILITA' DI PROGETTO
mq. 56.455 ■ FASCE DI RISPETTO STRADALE
■ PERCORSI PEDONALI E/O CICLABILI

AMBITI SOGGETTI A TRASFORMAZIONE URBANISTICA

mq. 44.932 ■ AT5 - AMBITO DI TRASFORMAZIONE RESIDENZIALE
mq. 64.030 ■ AT2 - AMBITO DI TRASFORMAZIONE PRODUTTIVA

SERVIZI DI PROGETTO

mq. 73.046 ■ SERVIZI DI PROGETTO
mq. 3.363 ■ SERVIZI DI PROGETTO: ATTREZZATURE PER LA PROTEZIONE CIVILE
mq. 27.199 ■ SERVIZI DI PROGETTO: POLO SCOLASTICO SOVRACOMUNALE

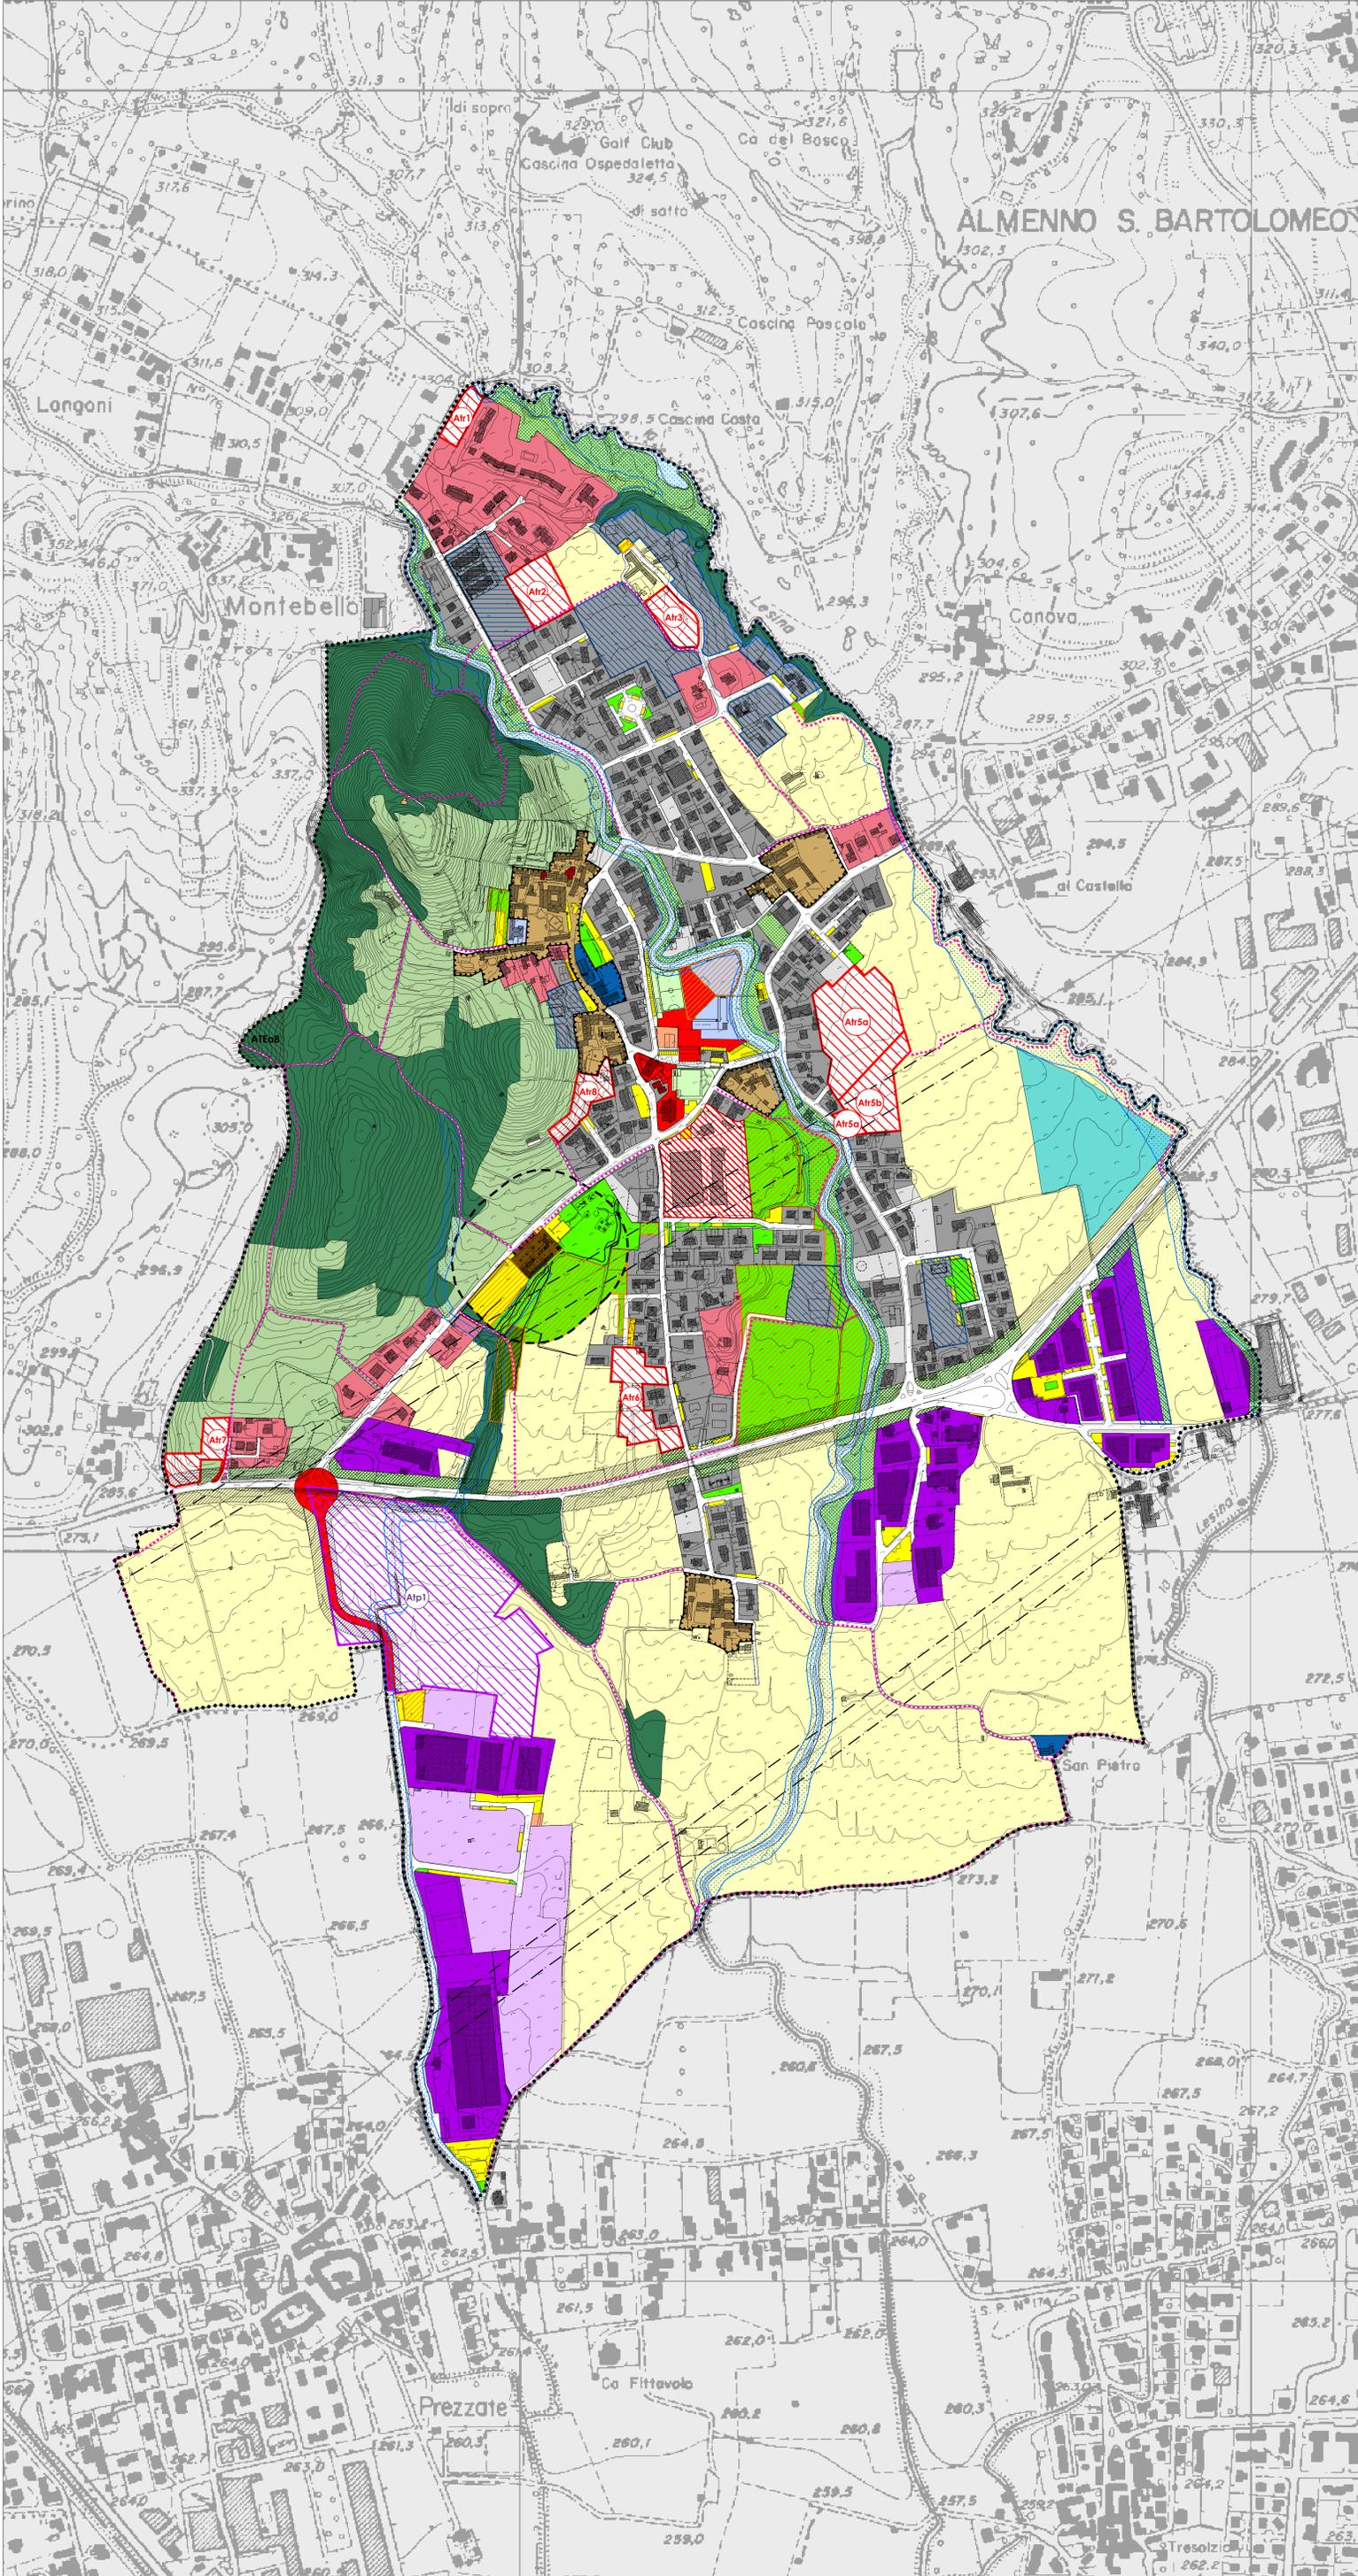





COMUNE DI BARZANA

P
G
T

Piano di
Governo del
Territorio



coordinamento e progetto
dot. ing. **PIERGUIDO PIAZZINI ALBANI**
dot. arch. **MIRKO RONCELLI**

collaboratori
ing. **ALESSANDRA FROSIO**
METRICA s.n.c.
GEOLOGIA TECNICA dott. Corrado Reguzzi
STUDIO D'INOS
GLOBO s.r.l.

MODIFICATA CON DELIBERA DI
C.C. N. 14 DEL 30/03/2009

DOCUMENTO DI PIANO

A10a

QUADRO DELLE AZIONI STRATEGICHE
DI PIANO

Barzana, ...
Data 5 Novembre 2008
30 Marzo 2009
Scala 1:3.000

Percorso suggerito dall'UPG BARZANA, Territorio e Urbanistico/Piano di Governo del Territorio APPROVATO/Mod. A10a, QUADRO STRATEGICO, mod.