

DESCRIZIONE

Trattasi di un ambito già soggetto a Piano Attuativo nel vigente P.R.G. adottato con delibera C.C. n°10 del 22/5/2008.

PARAMENTRI DI INTERVENTO

MODALITA' DI INTERVENTO: Piano Attuativo


SLP max: 1.250 mq

SC max: 600 mq

ALTEZZA MASSIMA: 7,50 m

DESTINAZIONE D'USO: Residenziale

ESTRATTO DEL DOCUMENTO DI PIANO

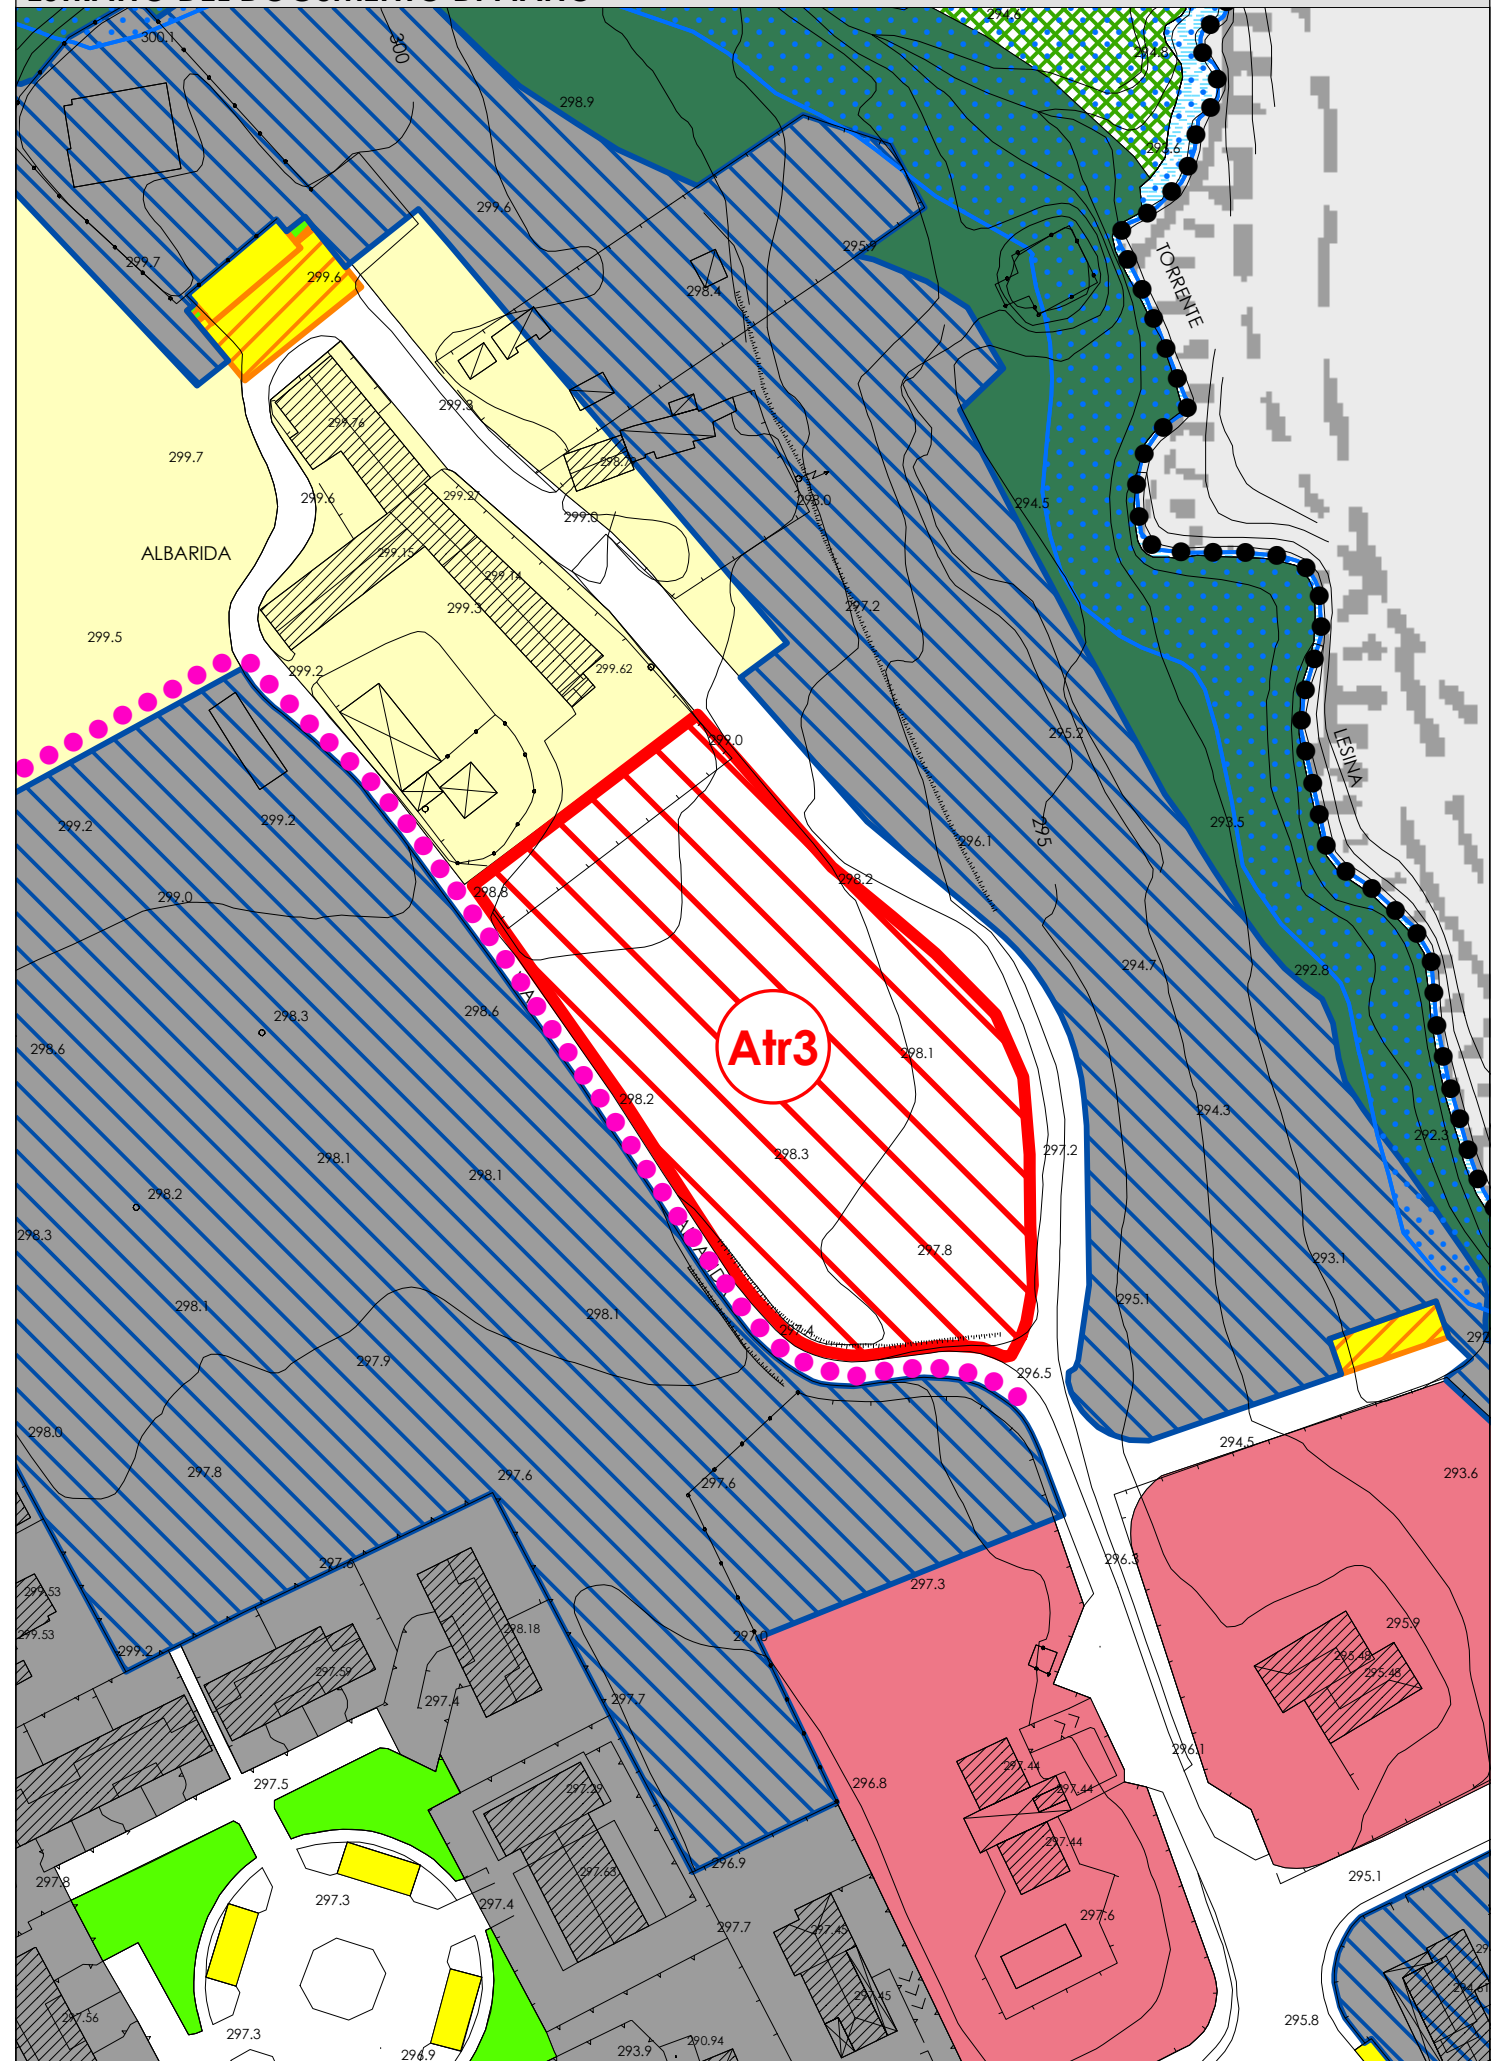

DOCUMENTO DI PIANO

A15

SCHEDA ATr3

Revisione n.	Data	Scala
-	5 Novembre 2008	1:1.000
Percorso sorgente dati: \\Bergamo-storage\pubblica\PGT BARZANA\Territorio_e_Urbanistica\Piano_di_Governo_del_Territorio\Mxd\A15_SCHEDA ATr3.mxd		