

## DESCRIZIONE

L'ambito è localizzato a nord del Piano Attuativo ultimato di via don Algisi.  
La proprietà è dell'amministrazione comunale che intende alienare per dar corso alle opere previste nel Piano dei Servizi.

# DOCUMENTO DI PIANO

# A20a

SCHEDA ATr8

Revisione n.

-

Data


5 Novembre 2008

Scala

1:1.000

Percorso sorgente dati: \\Bergamo-storage\pubblica\PGT BARZANA\Territorio e Urbanistica\Piano di Governo del Territorio\Mxd\A20a\_SCHEDA ATr8.mxd

## ESTRATTO DEL DOCUMENTO DI PIANO

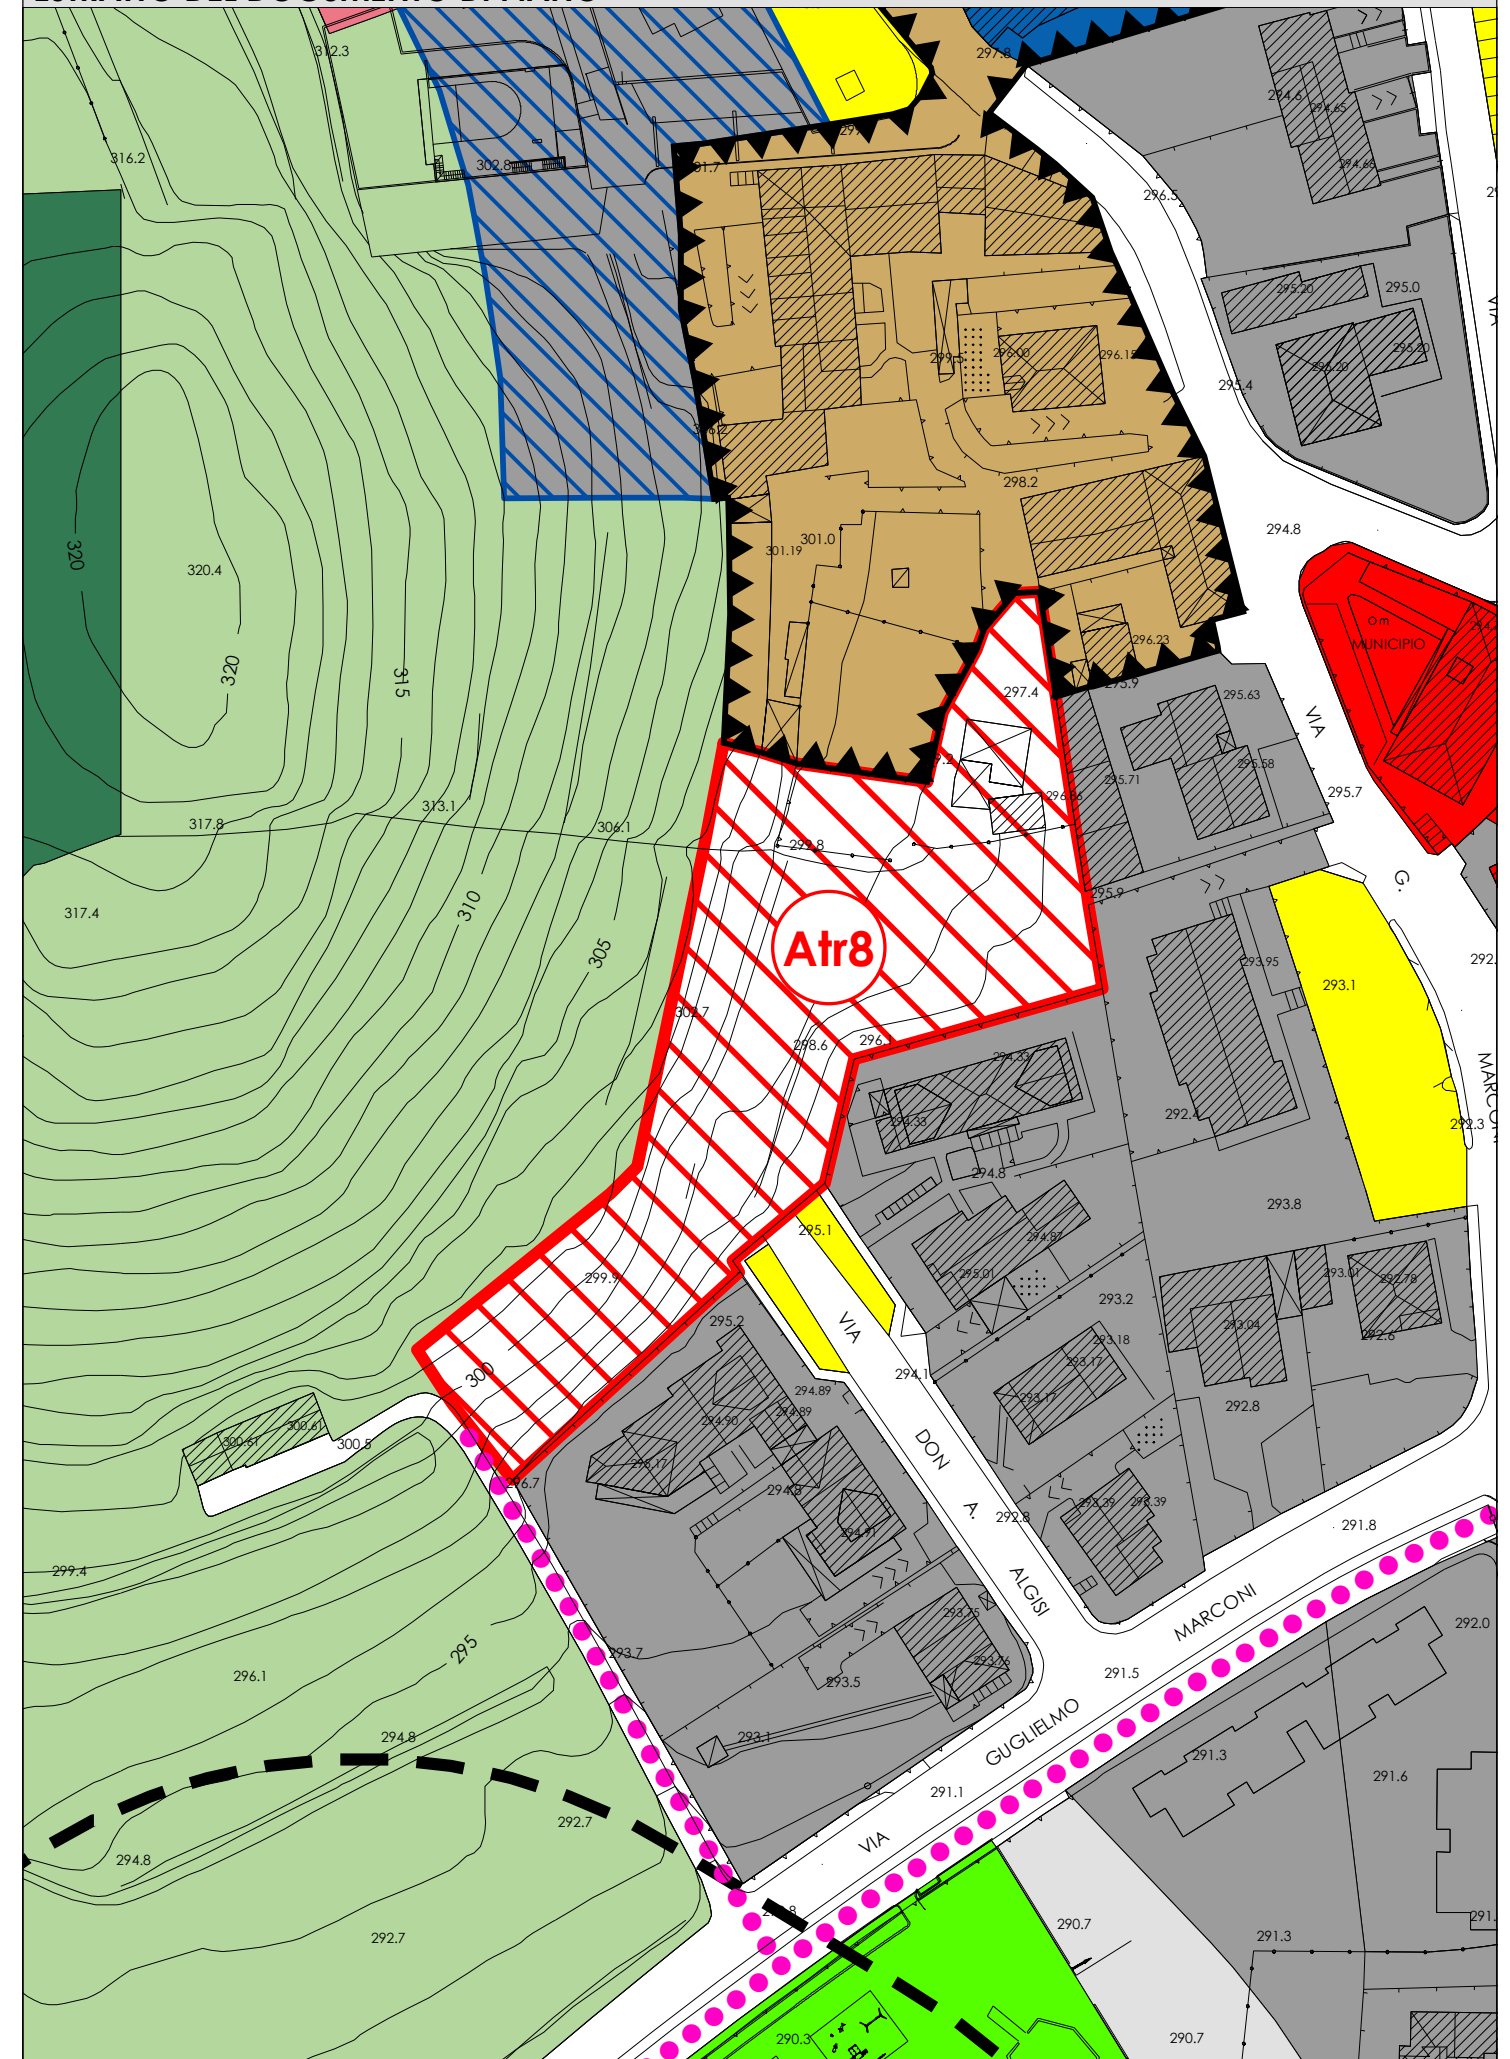

## PROPOSTA PROGETTUALE

Si propone di concedere l'edificazione nella parte nord - est del comparto, come naturale completamento dell'urbanizzazione del Piano Attuativo.

La restante parte dell'ambito di trasformazione, che si spinge verso la parte collinare, deve essere mantenuta a verde, con l'eventuale possibilità di realizzare autorimesse interrata a servizio della zona, nonché parcheggi in erbablock sul solaio di copertura.

## PARAMENTRI DI INTERVENTO

**MODALITA' DI INTERVENTO:** Permesso di costruire convenzionato

**SLP Max:** 600 mq

**ALTEZZA MASSIMA:** 6,50 m

**DESTINAZIONE D'USO:** Residenziale

**DOTAZIONE DEI SERVIZI** 10 mq/ab insediabile [mq 130,00]

 COMPARTO DI POSSIBILE EDIFICAZIONE RESIDENZIALE

 VERDE PRIVATO

 VIABILITA'

# DOCUMENTO DI PIANO

# A20b

SCHEDA ATr8

MODIFICATA CON DELIBERA DI  
C.C. N. 14 DEL 30/03/2009

Revisione n.

-

Data

5 Novembre 2008

30 Marzo 2009

Scala

1:1.000

Percorso sorgente dati: \\Bergamo-storage\pubblica\PGT BARZANA\Territorio e Urbanistica\Piano di Governo del Territorio APPROVATO\Mxd\A20b\_SCHEDA ATr8.mxd

## IPOTESI DI PROGETTO

