
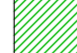





LEGENDA

-  CONFINI COMUNALE
- CLASSIFICAZIONE RETE ECOLOGICA REGIONALE**
-  ELEMENTO PRIMARIO DELLA RETE ECOLOGICA REGIONALE
-  ELEMENTO DI SECONDO LIVELLO DELLA RETE ECOLOGICA REGIONALE
-  CORRIDIO REGIONALE PRIMARIO AD ALTA ANTROPIZZAZIONE

INQUADRAMENTO REGIONALE

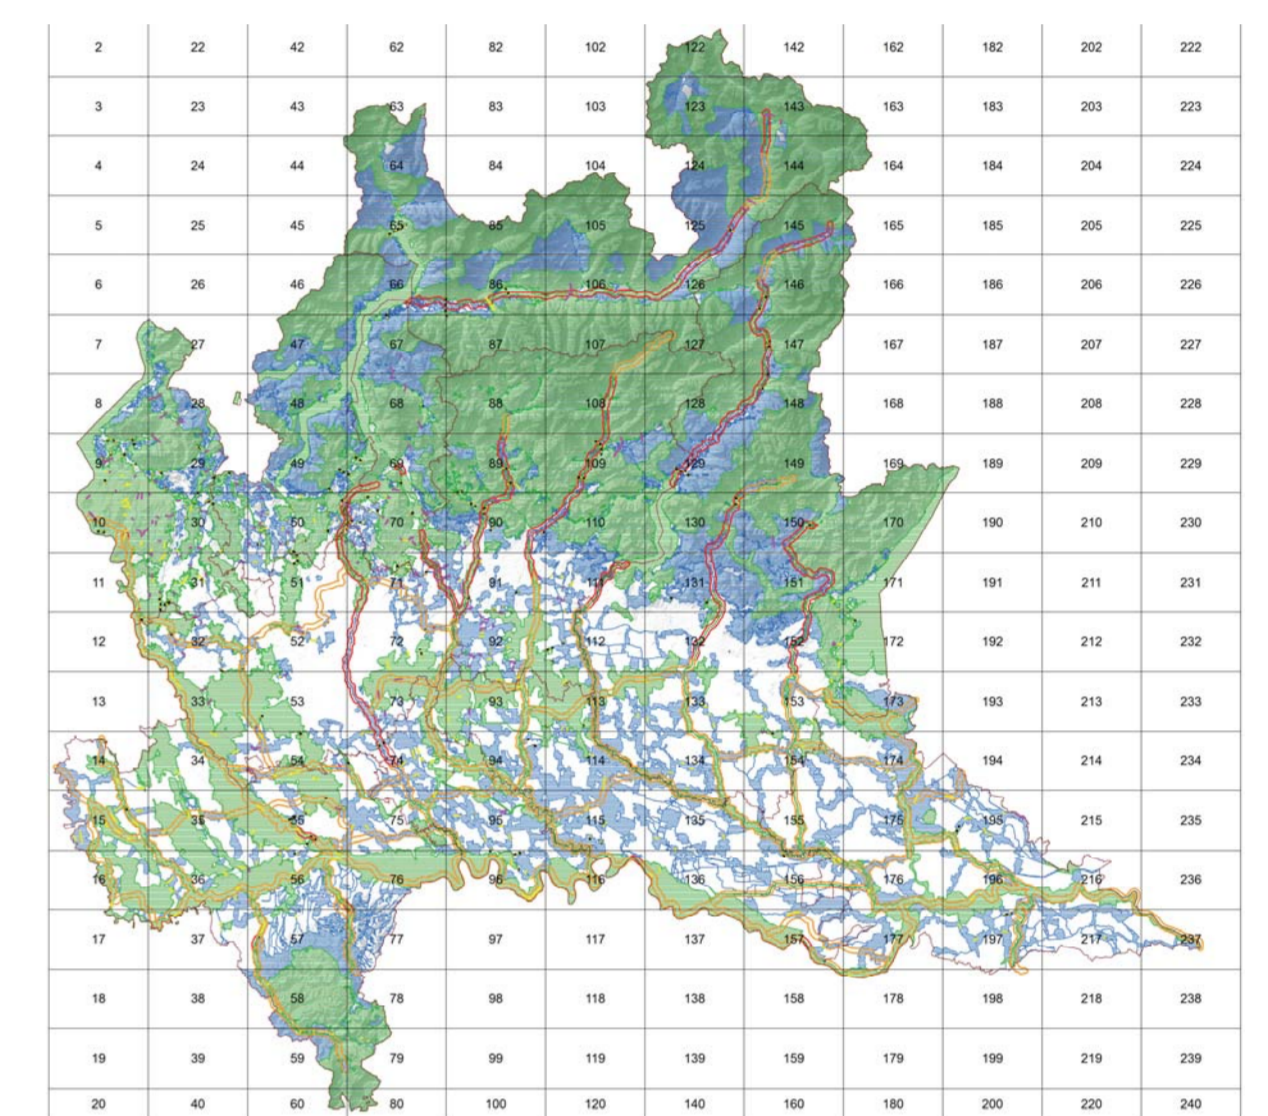

COMUNE DI CENE
(prov. di Bergamo)

PIANO DI GOVERNO DEL TERRITORIO
AI SENSI DELLA L.R.12/2005

DOCUMENTO DI PIANO

Data: **GIU 2018**


Aggiorn.:

RETE ECOLOGICA REGIONALE

Aggiorn.:

Scala:

1:10000

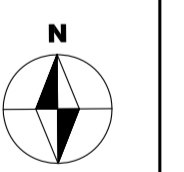

Tav. n.

Adozione:

Approvazione:

Timbro e firma progettisti

Il Sindaco

Il Segretario comunale



LOGLIO & RAVASIO
architetti associati
Stefano Loglio - Architetto
Via Lazzaretto, 18 - 24124 Bergamo
Tel. 035.249293 - Fax 035.2281701 - Email loglio@architetti-ir.it



Lucio Fiorina - architetto
Marcello Fiorina - ingegnere
Studio associato di architettura urbanistica ed ingegneria
Sede in via pignolo 5, Bergamo - tel 035-218094 - fax 035-270308
www.studiofiorina.com - Email info@studiofiorina.com