

- LEGENDA:**
- I.e.s.:** interventi edilizi singoli
 - Fabbricato**
 - Tipo di intervento:**
 - Msa^{ex}** Manutenzione degli spazi aperti esistenti
 - Re** Restauro
 - Rei** Restauro: interventi di valorizzazione dell'esistente con possibilità di modifiche e integrazioni ai fini funzionali
 - Rc** Risanamento conservativo
 - Rea^{ex}** Restauro, ripristino e salvaguardia degli spazi aperti esistenti
 - Ric** Riquilibrante edilizia con conservazione
 - Rit** Riquilibrante edilizia volta alla trasformazione parziale delle caratteristiche esistenti
 - Ria¹** Ridefinizione, integrazione e riqualificazione degli spazi aperti esistenti
 - Ru** Riquilibrante urbanistica
 - Ncae^{ex}** Nuova configurazione degli spazi aperti esistenti
 - strutture accessorie in muratura**
 - autorimesse-box**
 - tettoie/strutture precarie**
 - portico storico**
 - fronti di valore storico-urbanistico allineamenti obbligatori**
 - fronti di particolare pregio storico-architettonico conservati quasi integralmente**
 - fronti di particolare pregio storico-architettonico parzialmente alterati nel disegno originario**
 - broli/giardini di origine storica**
 - portoni/portali di valore storico-architettonico**
 - paramenti murari da conservare**
 - affresco/decorazione**
 - pozzo**


COMUNE DI
GHISALBA
PROVINCIA DI BERGAMO

PIANO DELLE REGOLE

SISTEMA INSEDIATIVO

Centro Storico:
Unità Organiche

scala 1:500

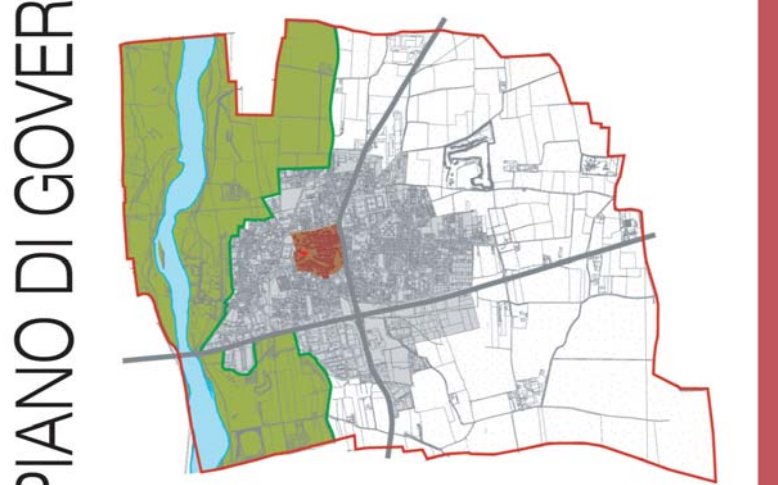

PROGETTO DEL PIANO

Progettista urbanista
dott. arch. Alessandro Rota Martir
Consulenti
dott. arch. Matteo Riva
dott. arch. Claudio Ferrante

Consulente storico
dott. arch. Paolo Mazzarioli
Consulenza sostenibilità ambientale
dott. arch. Alessandro Mascheroni
dott. ing. Marta Mascheroni
Consulenza per le componenti geologica e sismica
dott. Renato Caldiaroli
dott. Massimo Eitropi
In Collaborazione con Area Territorio - Comune di Ghisalba
geom. Davide Vezzoli
dott. arch. Luca Bertuletti

