

Legenda

▭ confine comunale

Componenti del paesaggio fisico e naturale

- ▭ Aree diche, ghiaioni, nevai, laghetti alpini e versanti rocciosi
- ▭ Pascoli, prati permanenti
- ▭ Vegetazione naturale erbacea e cespuglieti dei versanti
- ▭ Vegetazione palustre e della torbiera
- ▭ Aree di rischio a affioramenti idrici
- ▭ Aree sabbiose e ghiaiose
- ▭ Boschi di latifoglie, macchie e frange boschive, fienili
- ▭ Boschi di conifere
- ▭ Terrazzi naturali
- ▭ cordoni morenici
- ▭ laghi, giardini
- ▭ resti di resti della pianura
- ▭ canali e loro ambiti di falda
- ▭ Faccia dei fontali e delle ex-Lame
- ▭ Corpi idrici principali
- ▭ ambiti di particolare rilevanza naturalistica e geomorfologica
- ▭ Laghi

Componenti del paesaggio agrario e dell'antropizzazione culturale

- ▭ Colture specializzate - Vigneti
- ▭ Colture specializzate - Castagneti da frutto
- ▭ Colture specializzate - Frutteti
- ▭ Colture specializzate - Oliveti
- ▭ Altre colture specializzate
- ▭ Seminatrici e prati in rotazione
- ▭ Pioppeti
- ▭ terrazzamenti
- ▭ Aree agricole di valenza paesistica
- ▭ Aree a forte concentrazione di presidenze agricole
- ▭ Fascia di contesto alla rete storica artificiale
- ▭ cascina

Componenti del paesaggio storico culturale

- ▭ Strade storiche principali
- ▭ Strade storiche secondarie
- ▭ Rete storica storica
- ▭ testimonianza esterne dell'antica urbanizzazione
- ▭ ponte
- ▭ chiesa, parrocchia, pieve, santuario
- ▭ edificio produttivo industriale
- ▭ luoghi di rilevanza paesistica e panoramica caratterizzati da beni storici puntuali
- ▭ malghe, baite, rustici
- ▭ villa, casa
- ▭ castello, fortezza, torre, edificio fortificato

Componenti di criticità e degrado del paesaggio

- ▭ Aree esattive o disattive
- ▭ Ambiti degradati soggetti ad usi diversi

Rilevanza paesistica componenti identificative, percettive e valorizzazione del paesaggio

- ▭ Ambiti di elevato valore percettivo
- ▭ Contesti di rilevanza storico-territoriale (ambiti della riconoscibilità di luoghi storici)
- ▭ punti panoramici
- ▭ sentieri valenza paesistica
- ▭ itinerari funzione paesistica
- ▭ Piani concetti di valenza paesistica
- ▭ Aree protette istituzionali (parchi, riserve, monumenti naturali, PIS istituti)
- ▭ Aree protette di progetto finalizzate all'estensione e connessione del sistema ambientale e paesistico provinciale
- ▭ Aree di rispetto dei Parchi fluviali

Componenti del paesaggio urbano

- ▭ Centri e nuclei storici
- ▭ Aree produttive (realizzate)
- ▭ Altre aree edificate
- ▭ Limitazione all'estensione dagli ambiti della trasformazione condizionale
- ▭ Viabilità esistente e/o in costruzione
- ▭ Viabilità di progetto

Legenda

▭ Urbanizzazione/urbanistica da Pgt/Pgt vigente

▭ Ambiti esattivi

▭ Ambiti agricoli strategici

▭ Bosco

▭ Aree ruralizzabili da Duad 2003

▭ Aree sabbiose

▭ SIC

▭ ZPS

▭ Parchi regionali naturali

▭ PLS

▭ Ambiti esattivi

Sistema della mobilità

- ▭ Strada Primaria
- ▭ Strada Principale
- ▭ Strada Secondaria
- ▭ Ferrovie Alta Capacità
- ▭ Ferrovie storica
- ▭ Metropolitana urbana
- ▭ Linee ferroviarie e metropolitane
- ▭ Ferrovie metropolitane veloci
- ▭ Stazioni ferroviarie - Ferrovie AC/AV
- ▭ Intercomuni Legatrici
- ▭ Intercomuni rete della viabilità e sistemi di trasporto pubblico
- ▭ Aeroporti esistenti
- ▭ Subsequenza PTSA Aeroporto di Montichiari

Legenda

▭ confine comunale

Piano di Assetto Idrogeologico

Delimitazioni delle Aree in Disesto

- ▭ frana attiva di dimensioni non cartografabili
- ▭ frana quiescente di dimensioni non cartografabili
- ▭ aree soggette a fenomeni torrenziali
- ▭ frana stabilizzata
- ▭ frana quiescente
- ▭ aree di conode attivo non protetto
- ▭ frana attiva

Delimitazioni delle Aree in Disesto

- ▭ Area di conode attivo non protetta
- ▭ Area di conode attivo parzialmente protetta
- ▭ Area di conode non recentemente attivatosi o completamente protetta
- ▭ Area di frana attiva
- ▭ Area di frana quiescente

Aree a rischio idrogeologico molto elevato

- ▭ ZONA 1
- ▭ ZONA 2
- ▭ ZONA B-PR
- ▭ ZONA 1

Fasce fluviali

- ▭ limite tra fascia B e fascia C
- ▭ limite tra fascia B e fascia C
- ▭ limite esterno fascia C
- ▭ modifiche relative al limite tra fascia A e fascia B
- ▭ modifiche relative al limite tra fascia B e fascia C
- ▭ modifiche relative al limite tra fascia B e fascia C
- ▭ modifiche relative al limite tra fascia B e fascia C
- ▭ modifiche relative al limite tra fascia B e fascia C

Pericolosità Idrogeologica

- ▭ Area a vulnerabilità estremamente alta delle acque sotterranee per la presenza di circuiti idrici di tipo carsico ben sviluppati
- ▭ Area a vulnerabilità alta a molto alta della falda
- ▭ Rischio idrogeologico C-FR
- ▭ Coni d'acqua affluenti ai laghi per un tratto di 10 KM
- ▭ laghi
- ▭ emergenze, falda (a2 laghetti di ova)
- ▭ ghiacciaio, adalmo
- ▭ Fontanelle
- ▭ Pozzo
- ▭ Sorgente

Legenda

▭ confine comunale

▭ Coni areas

- ▭ Aree principali di appoggio in ambito montano
- ▭ Ambiti di specificità biogeografica
- ▭ principali ecosistemi lacustri
- ▭ Matrici naturali intermedie alpine
- ▭ Area speciale di presidio dell'ecosistema montano della Valvestino
- ▭ Aree della ricostruzione ecosistemica polivalente in ambito collinare montano
- ▭ Principali linee di connettività ecologica in ambito collinare montano
- ▭ Aree della ricostruzione ecologica delle colline moreniche del Garda
- ▭ Fascia di permeabilità nelle aree problematiche del lago di Garda
- ▭ Ambiti urbani e periferici della ricostruzione ecologica diffusa
- ▭ Aree della ricostruzione polivalente dell'agroecosistema
- ▭ Aree della ricostruzione del sistema dei fontali
- ▭ Gangli principali in ambito pianiziale

Corridoi fluviali secondari

- ▭ Corridoi fluviali principali

Corridoi terrestri secondari

- ▭ Greenways principali
- ▭ Fasce di inserimento delle principali barriere infrastrutturali
- ▭ Varchi inadatti a rischio
- ▭ Direttori di collegamento esterno
- ▭ principali barriere infrastrutturali ed inadatte

Legenda

▭ confine comunale

Vocazioni d'uso del Territorio

- ▭ Zone a prevalente non trasformabilità a scopo edilizio
- ▭ Zone degradate
- ▭ Aree dimesse esistenti

Tipologie insediative esistenti o previste dalla pianificazione comunale

- ▭ zone a mix prevalentemente residenziale
- ▭ zone a mix prevalentemente industriale
- ▭ insediamenti terziari e servizi
- ▭ insediamenti turistici
- ▭ Grandi Strutture di Vendita di Area Estesa
- ▭ Grandi Strutture di Vendita Sovracomunali
- ▭ Fiere

ambiti a statuto particolare

- ▭ Ambiti a statuto particolare esistenti
- ▭ Ambiti a statuto particolare proposti

opere da programmare a seguito di valutazione costi/benefici

- ▭ Strade Principali
- ▭ Strade Secondarie
- ▭ Linee ferroviarie e metropolitane
- ▭ Linee Dirette autobus






sistema della mobilità

- ▭ Aeroporti
- ▭ area di salvaguardia aeroporto montichiari
- ▭ opere esistenti e programmate
- ▭ Rata Primaria
- ▭ Rata Principale
- ▭ Rata Secondaria
- ▭ TAV
- ▭ Ferrovie Storica
- ▭ Metropolitana
- ▭ Piani ciclabili e Sentieri
- ▭ fasce di riparto
- ▭ RETE PRIMARIA
- ▭ RETE PRINCIPALE
- ▭ RETE SECONDARIA
- ▭ Ferrovie metropolitane urbana
- ▭ Stazioni Ferroviarie
- ▭ Svincoli su strade primarie
- ▭ Svincoli su strade principali

interscambi

- ▭ Interscambi Logistici
- ▭ Interscambi in Ambito Metropolitano
- ▭ ambiti di pianificazione complessiva
- ▭ centri ordinatori

Componenti intercettate dal comune di Gottolengo

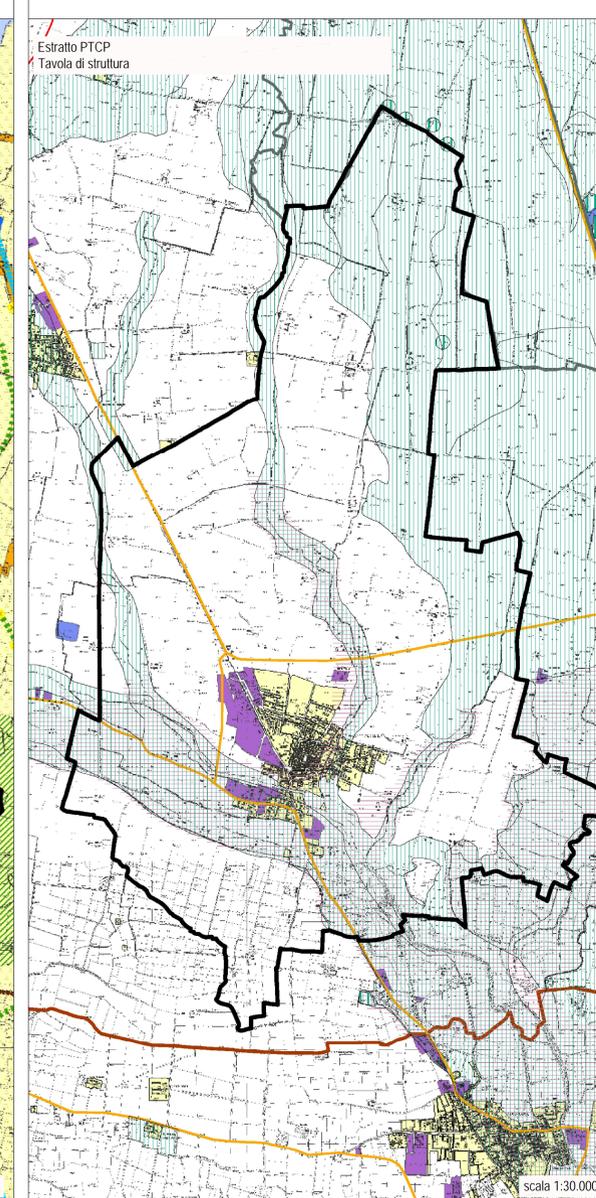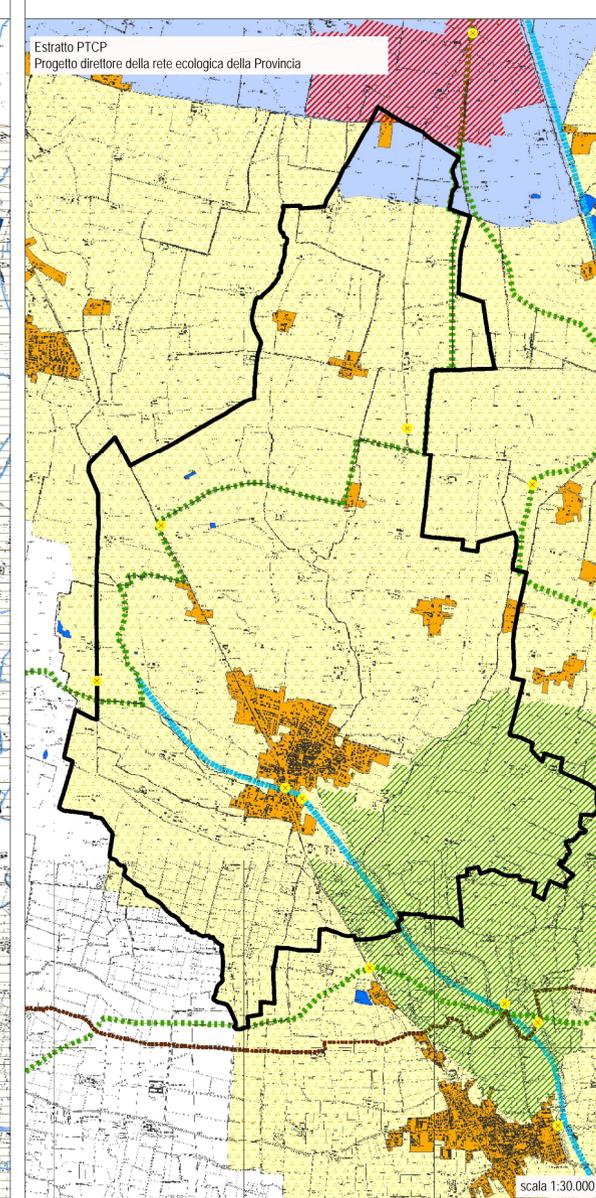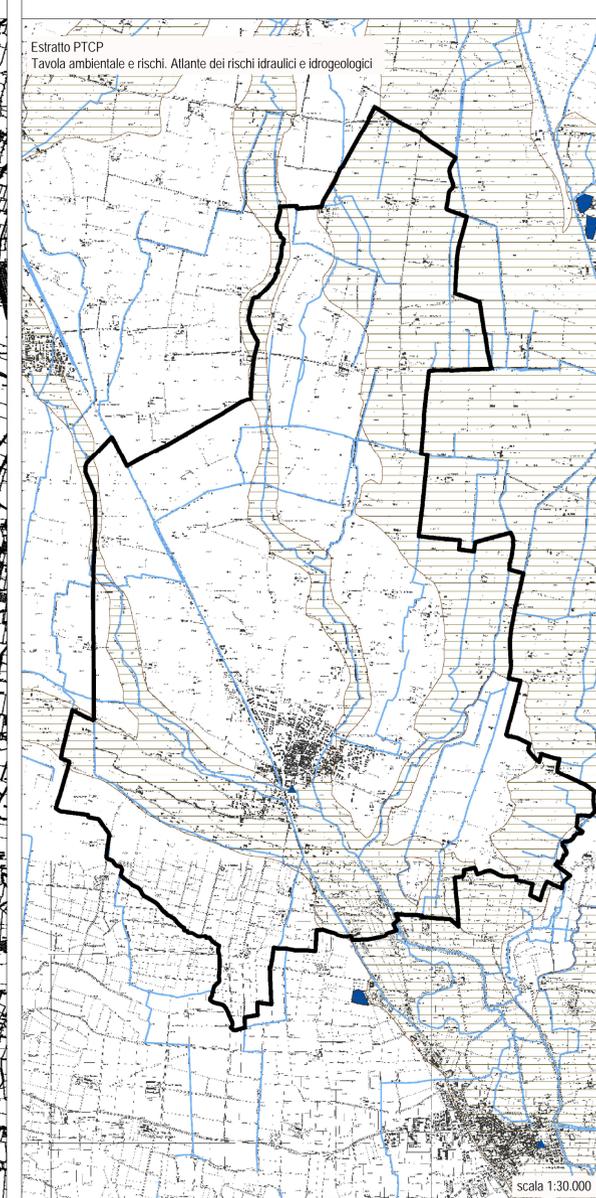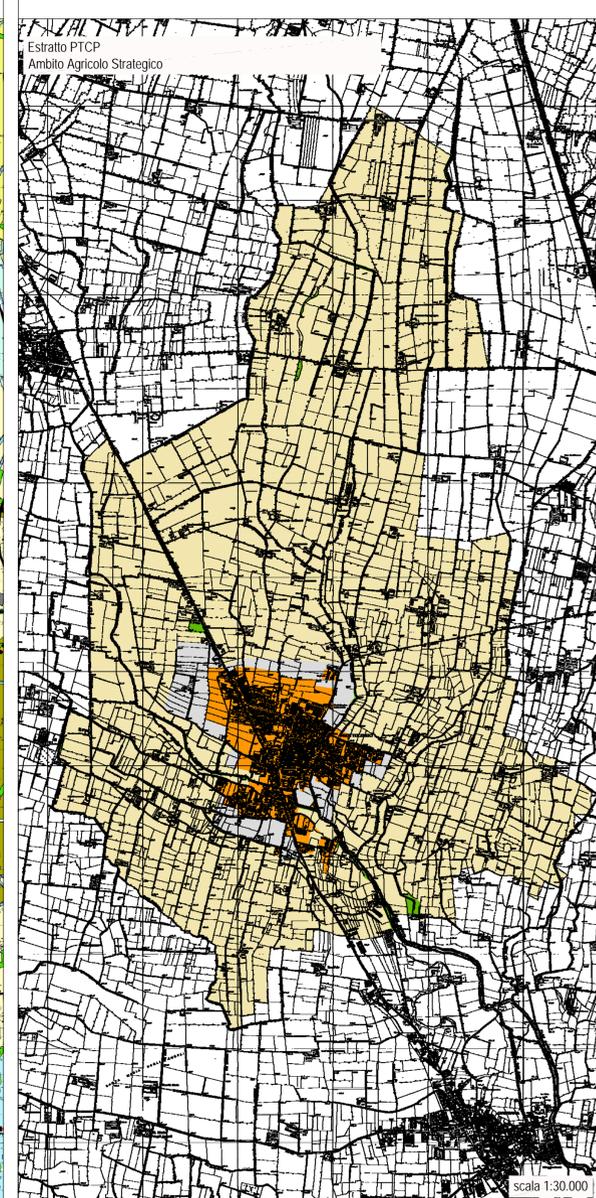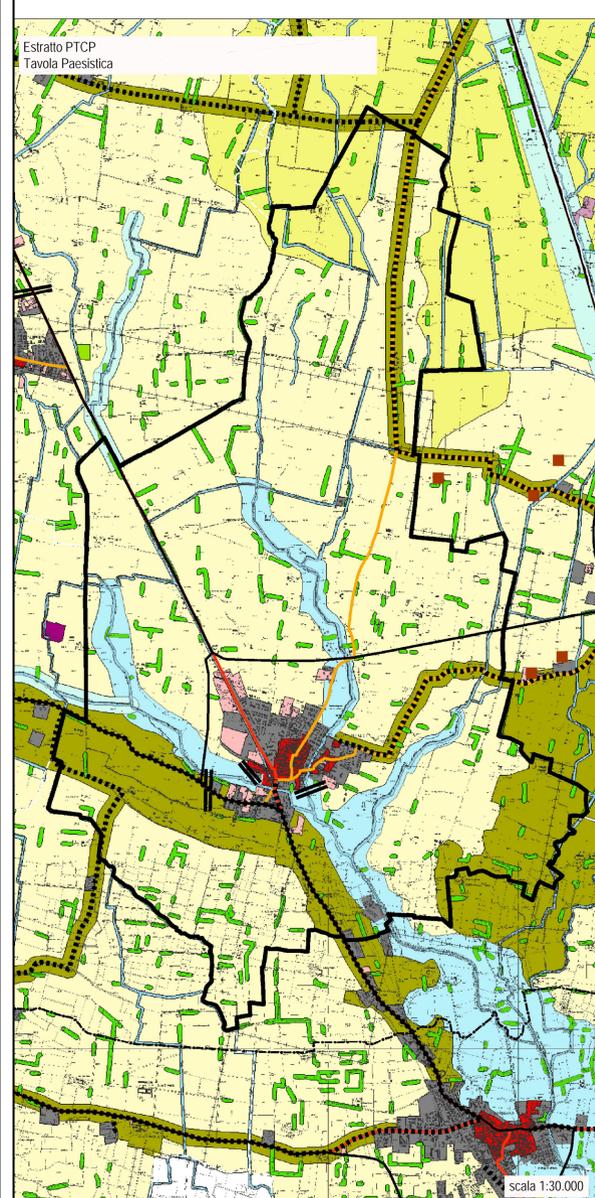

PROVINCIA DI BRESCIA

REGIONE LOMBARDA

COMUNE DI GOTTOLENGO

PIANO di GOVERNO del TERRITORIO

Documento di Piano
(ex.art.8 L.R. 11 Marzo 2005, n.12 e s.m.i.)

PROGETTISTI: **ERMES BARBA - MAURO SALVADORI ARCHITETTI ASSOCIATI**
P.zza Roma 3 - Villanova S/C (Bs) TEL.030577850 FAX 030578999 architetti.associati@barbasalvadori.it

collaboratori: Pian. Fabrizio Franceschini, Dott. Arch. Corrado Fusi, Dott. Pian. Alessio Rossi

SINDACO: Giuliana Pezzi
IL RESPONSABILE DEL PROCEDIMENTO: Geom. Roberto Mazzeolli

DELIBERA DI ADOZIONE: D.C.C. n° 32 del 14 Ottobre 2011
DELIBERA DI APPROVAZIONE DEFINITIVA: D.C.C. n° 9 del 16 Marzo 2012

TAVOLA: **DP03.1**
TITOLO: **Quadro Ricognitivo e Programmatore di Riferimento Estratti del PTCP**

SCALA: 1:30.000
DATA: Aprile 2012
COMMESSA: U-141

FASE: **APPROVAZIONE**

▭ Tavola Paesistica
▭ Ambito agricolo strategico
▭ Tavola ambientale e rischi

▭ Progetto direttore della rete ecologica della Provincia
▭ Tavola di struttura

AI SENSI DELLE VIGENTI LEGGI SUI DIRITTI DI AUTORE QUESTO DISEGNO NON POTRA' ESSERE COPIATO, RIPRODOTTO O COMUNICATO AD ALTRE PERSONE O OTTENERE AUTORIZZAZIONE DELLO STUDIO DI ARCHITETTURA.