


comune di  
PAVONE  
MELLA

comune di  
ISORELLA

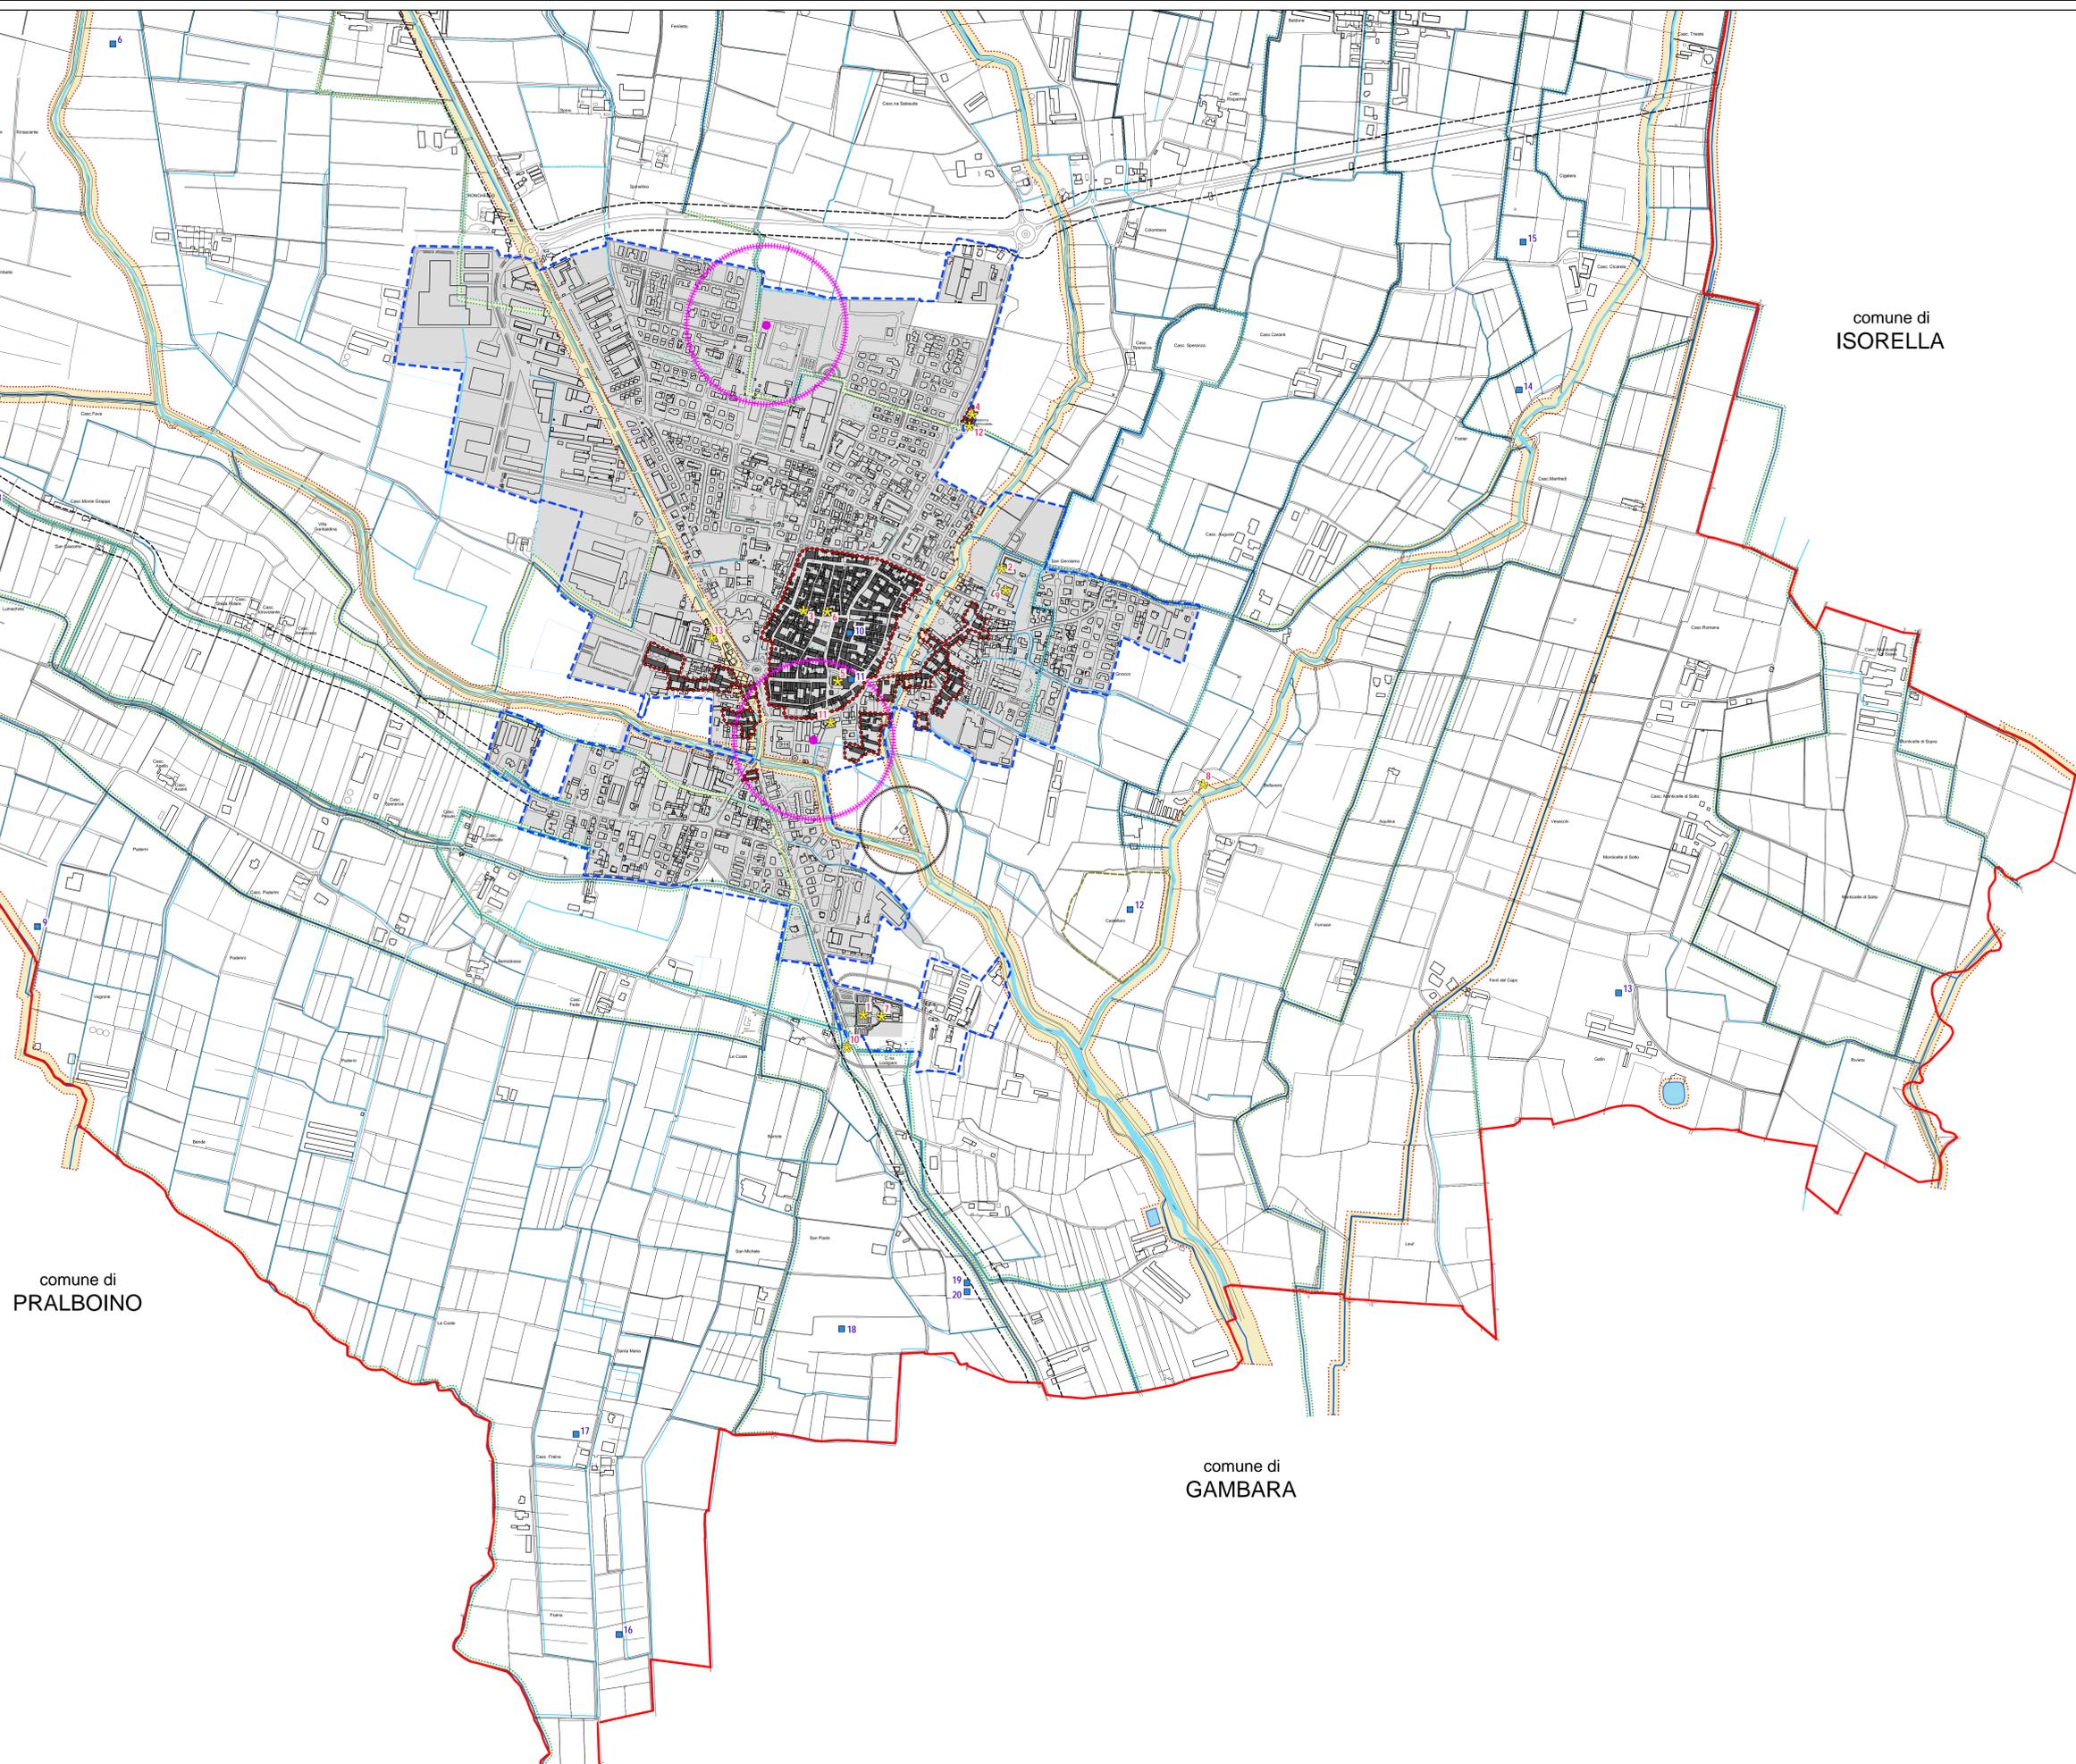

comune di  
PRALBOINO

comune di  
GAMBARA

PROVINCIA DI BRESCIA  
REGIONE LOMBARDA

COMUNE DI GOTTOLENGO



PIANO di  
GOVERNO del  
TERRITORIO



Documento di Piano  
(ex art.8 L.R. 11 Marzo 2005, n.12 e s.m.)

PROGETTISTI: <b>ERMES BARBA - MAURO SALVADORI ARCHITETTI ASSOCIATI</b> Pia. Roma 3 - Villanova (BS) - TEL. 030/7389 FAX 030/50188 architetti@ermesbarba.com	IL RESPONSABILE DEL PROCEDIMENTO: Geom. Roberto Mazzonati
SINDACO: Giuliana Pazzi	DELIBERA DI APPROVAZIONE DEFINITIVA: D.C.C. n° 9 del 16 Marzo 2012
DELIBERA DI ADOZIONE: D.C.C. n° 32 del 14 Ottobre 2011	

TAVOLA: <b>DP06 sud</b>	QUADRO COSNOITIVO DEL TERRITORIO COMUNALE
SCALA: 1:5.000	TITOLO: <b>Individuazione dei vincoli e delle tutele "opae legis"</b>
DATA: Aprile 2012	FASE: <b>APPROVAZIONE</b>
CONVENSA: LJ-141	ELABORATO MODIFICATO A SEGUITO DELL'ACCOLTAMENTO DEI PARERE E DELLE OSSERVAZIONI

LEGENDA

- Confine Amministrativo comunale
- Ambiti del Tessuto Urbano Consolidato
- Fasce di rispetto stradale
- Nuovo Centro abitato  
(ai sensi del D.L. 30-04-1992 n. 285)
- Edifici del Nuclei di Antica Formazione
- Perimetrazione Nuclei di Antica Formazione
- Aree di salvaguardia delle captazioni ad uso idropotabile nelle quali vigono le limitazioni d'uso di cui all'art.94 del D.Lgs. 152/06  
La zona di tutela assoluta ha estensione di 10 m dall'opera di presa, mentre la zona di rispetto ha estensione 200 m)
- Rispetto cimiteriale
- Rispetto depuratore (100 metri)
- Zona di rispetto archeologico "Il Castellaro"
- Zona umida del Fosso Scaglione  
(formazione costituita dall'Ufficio Ambientale Naturale Servizio C.T.E. ex Settore Ecologia della Provincia di BS)
- Beni vincolati ex Legge, con decreto e segnalati dal PTCP
- Siti archeologici
- Vincoli da Rete Idrica Minore
- Canali idrici principali (Gambara, Roverto, Redone)
- Canale artificiale
- Fascia di rispetto 5m da Rete Idrica Minore
- Specchio d'acqua
- Corso d'acqua perenne o con portata per la maggior parte dell'anno
- Canale irriguo stagionale rilevato da mappa catastale
- Fascia di rispetto 10m da Rete Idrica Minore

- BENI VINCOLATI EX LEGE, CON DECRETO, SEGNALATI DA PTCP**
- Beni vincolati ex Legge**
- 1 Cimitero (vincolo ex T.U. 490/1999 art.4)
  - 2 Chiesa San Girolamo (vincolo ex D.Lgs n° 42/2004 art.9)
  - 3 Chiesa San Lorenzo (vincolo ex D.Lgs n° 42/2004 art.9)
  - 4 Santuario Madonna dell'Incisella (vincolo ex D.Lgs n° 42/2004 art.9)
  - 5 Chiesa SS. Pietro e Paolo (vincolo ex D.Lgs n° 42/2004 art.9)
  - 6 Teatro comunale G. Zanardelli (vincolo ex D.Lgs n° 42/2004 art.10)
- Beni vincolati con decreto**
- 16 Castello e Torre D.M. 30/03/1915
- Beni segnalati da PTCP**
- 7 Chiesa San Giuseppe (segnalato dal PTCP)
  - 8 Chiesa San Gottardo (segnalato dal PTCP)
  - 9 Chiesa Madonna del Carmine (ospizio) (segnalato dal PTCP)
  - 10 Chiesa Madonna del Caravaggio (segnalato dal PTCP)
  - 11 Chiesa Madonna Fatima (oratorio) (segnalato dal PTCP)
  - 12 Chiesa Natività di Maria Vergine (segnalato dal PTCP)
  - 13 Villa Foresti ex Rodengo (segnalato dal PTCP)
  - 14 Chiesa San Antonio (Solaro) (segnalato dal PTCP)
  - 15 Casa Corte (Solaro) (segnalato dal PTCP)

- SITI ARCHEOLOGICI**
- 1 Campo S. Maria, strada per Grottolengo
  - 2 Frazione Solaro, Cascina Campagna, proprietà Carloti (mapp. 570)
  - 3 (presso la) Cascina Bellavere
  - 4 (tra le) Cascine Opolo e Pontevico
  - 5 Cascina Madena
  - 6 Cascina Colomba
  - 7 Cascina Lumachina
  - 8 Campi Lumachina
  - 9 Campo proprietà Fedini
  - 10 Rocca di Castello, proprietà clero
  - 11 Chiesa S. Pietro
  - 12 Poggio Castellaro
  - 13 Proprietà Boni - Piccini - Riboldi
  - 14 Cascina Pavla
  - 15 Cascina Segalera
  - 16 Chiesa S. Faustino
  - 17 Cascina Fraine
  - 18 Cava di sabbia
  - 19 San Michele, proprietà parrocchiale
  - 20 ex Sacello di San Michele