


comune di PAVONE MELLA

comune di ISORELLA

comune di GAMBARA

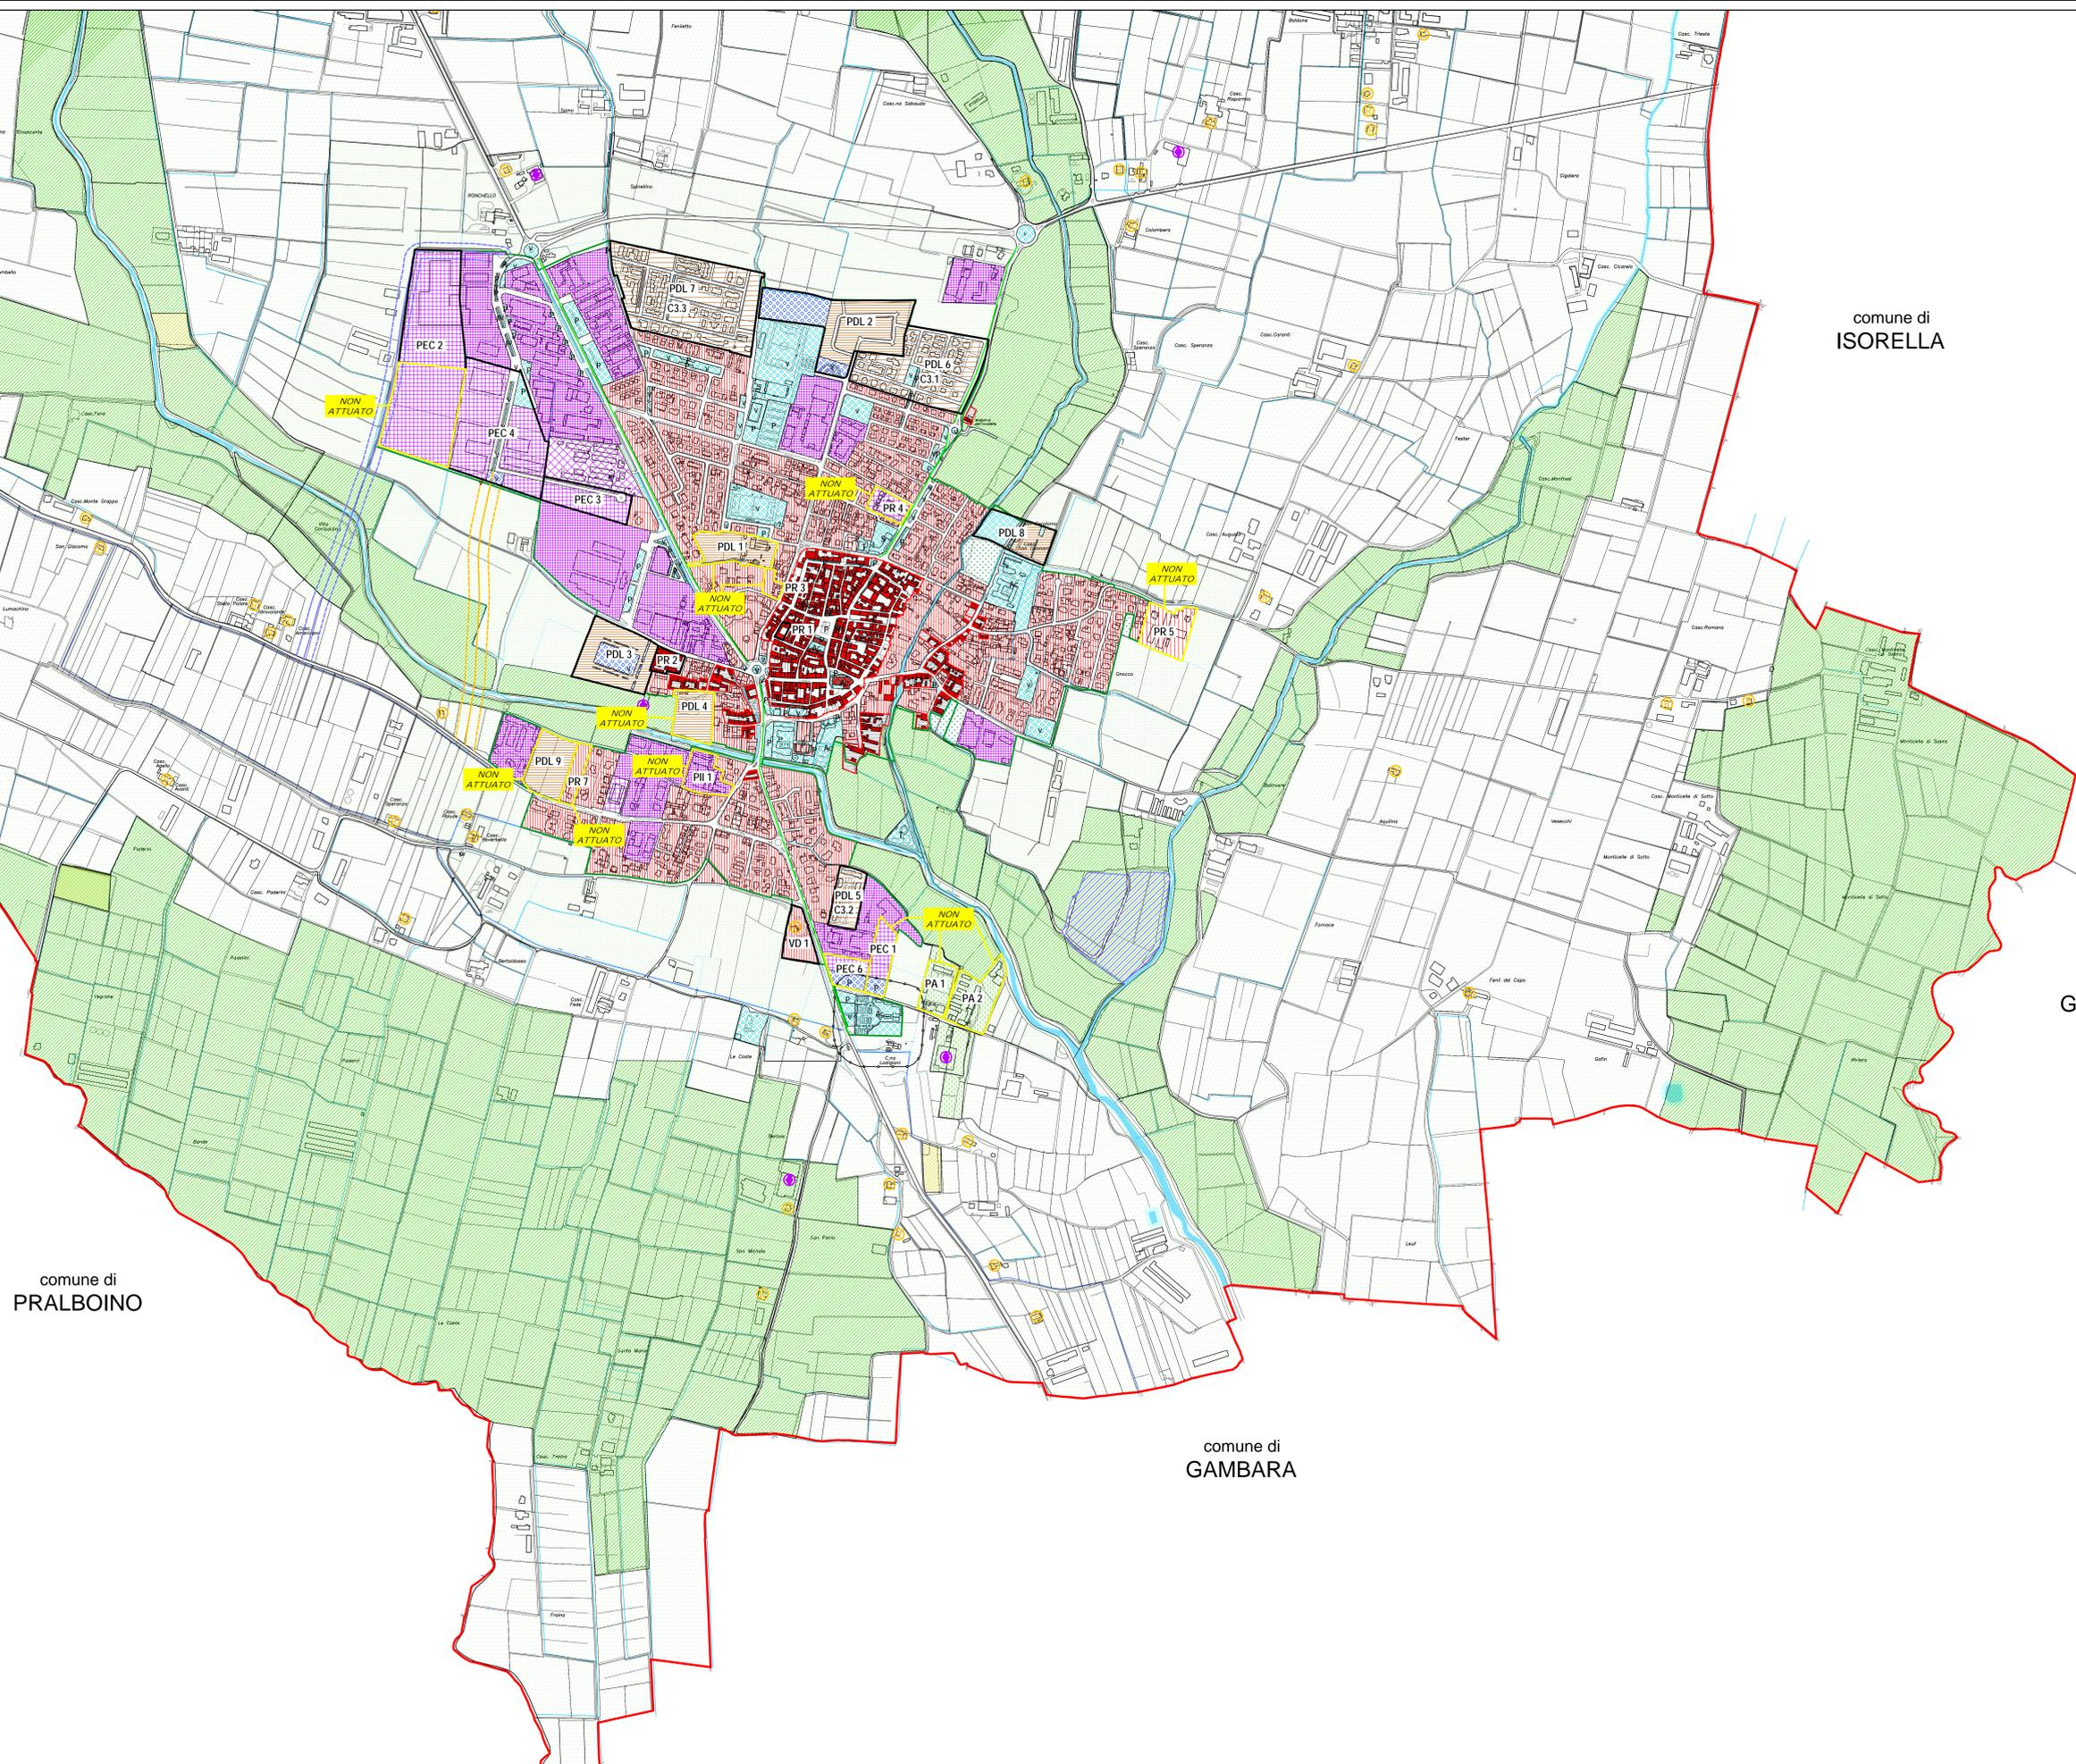

COMUNE DI GOTTOLENGO

PIANO di GOVERNO del TERRITORIO

Documento di Piano

(ex art. 8 L.R. 11 Marzo 2005, n. 12 e s.m.)

PROGETTISTI: ERMES BARBA - MAURO SALVADORI ARCHITETTI ASSOCIATI <small>Via Roma, 3 - 23020 GOTTOLONGO (BS) - TEL. 030273969 FAX 030273999 - architetto@ermesbarba.com</small>	
SINDACO: Giuliana Pezzi	IL RESPONSABILE DEL PROCEDIMENTO: Geom. Roberto Mazzocchi
DELIBERA DI ADOZIONE: D.C.C. n° 32 del 14 Ottobre 2011	DELIBERA DI APPROVAZIONE DEFINITIVA: D.C.C. n° 9 del 16 Marzo 2012
TAVOLA: DP07 sud	
TITOLO: Stato di attuazione della pianificazione vigente	
SCALA: 1:5.000	DATA: Aprile 2012
COMMESSA: U-141	FASE: APPROVAZIONE

- #### LEGENDA
- Confine amministrativo
 - Perimetro del centro edificato ai sensi dell'art. 18 l. 865/71
 - NON ATTUATO** Ambiti senza Permesso di Costruire (ai sensi della DGP n. 616/17/2004)
- Zona A:**
- A1 - Perimetrazione del Centro Storico D.M. 1444/68
 - A2 - Nuclei Storici esterni
- Zona B:**
- B1 - Zone di completamento
 - B1 - Comparti a volumetria definita
 - B2 - Zone di riconversione funzionale
- Zona C:**
- C1 - Zona di nuovo impianto, di intervento privato
 - C2 - Zona di nuovo impianto, di intervento pubblico e/o convenzionato
 - C3.1 - C3.2 - C3.3 - in corso d'attuazione di P.d.L. già approvati
- Zona D:**
- D1 - Zona industriale e artigianale di completamento
 - D2 - Zona industriale e artigianale di nuovo impianto
 - D3 - Zona terziaria, commerciale
 - D4 - Zona soggetta a riconversione funzionale
 - D5 - Depositi inerti
 - Insediamenti produttivi esistenti in zona agricola E
 - Ambito estrattivo ATEg53 così come definito dal piano cave
- Zona E:**
- E1 - Zona agricola produttiva e di allevamento
 - E2 - Zona agricola di salvaguardia
 - E3 - Zona agricola a forte permeabilità ed elevata vulnerabilità
 - E4 - Zona agro-produttiva esistente e/o di completamento
 - Edifici residenziali esistenti, attività compatibili in zona agricola E Verde privato
 - E1+E3 - Zona "E1" sovrapposta alla zona "E3"
 - E2+E3 - Zona "E2" sovrapposta alla zona "E3"
- Zona F (servizi esistenti):**
- F1.1 - Attrezzature scolastiche e di completamento
 - F2.1 - Attrezzature di interesse collettivo e di completamento
 - F3.1 - Verde per gioco, sport, parco urbano e di completamento
 - F4.1 - Parcheggi pubblici esistenti
 - F5.1 - Area cimiteriale esistente
 - F6 - Attrezzature tecnologiche
- Zona F (servizi di progetto):**
- F3.2 - Verde per gioco, sport, parco urbano di progetto
 - F4.2 - Parcheggi pubblici di progetto
 - S - Area per impianto carburante
- Piani Attuativi**
- Perimetro di piani attuativi
 - (PII) Programma Integrato d'Intervento
- Vincoli**
- Vincolo cimiteriale
 - Perimetro zona di rispetto archeologico
- Infrastrutture viarie**
- Percorsi ciclo-pedonali
 - Strada provinciale di previsione
 - Rispetto edificatorio strada provinciale di previsione
 - Strada di collegamento di previsione
 - Rispetto edificatorio strada comunale di previsione