



PIANO di  
GOVERNO del  
TERRITORIO



Documento di Piano  
(ex art.8 L.R. 11 Marzo 2005, n.12 e s.m.)

PROGETTISTI:	<b>ERMES BARBA - MAURO SALVADORI ARCHITETTI ASSOCIATI</b>	
	P.zza Roma 3 - Villanova S/C (Bs) TEL. 030/37456 FAX 030/37456 architetti.associati@barbasalvadori.it	
relatore:	Pian. Fabrizio Franceschini, Dat. Arch. Corrado Fusi, Dat. Pian. Alessio Rasi	
SINDACO:	IL RESPONSABILE DEL PROCEDIMENTO:	
DELIBERA DI ADOZIONE:	DELIBERA DI APPROVAZIONE DEFINITIVA:	
TAVOLA:	PROGETTO DI PIANO	
<b>DP13.1</b>	TITOLO: <b>Progetto di Piano (con evidenziazione degli Ambiti di Trasformazione previsti e loro relative planimetrie esemplificative)</b>	
SCALA: 1:5000	DATA: Settembre 2011	FASE: ADOZIONE
COMMESSA: U-141		

**LEGGENDA**

Confine Comunale	Ambiti del Tessuto Urbano Consolidato
Ambiti agricoli	

**NUCLEI DI ANTICA FORMAZIONE**

Edifici dei Nuclei di Antica Formazione
---

**AMBITI DI TUTELA E RISPETTO**


Ambiti di rispetto cimiteriale e depuratore comunale	Zone di rispetto pozzi comunali
Rispetto e recupero delle sponde fluviali (posto come obiettivo di Piano, prevede inoltre la realizzazione di struttura pubblica destinata alla fruizione del fiume Gambara)	

**VIABILITA' DI INTERESSE COMUNALE**

Pista ciclo-pedonale esistente	Pista ciclo-pedonale intercomunale di progetto (comuni interessati: Gottolengo, Gambarara, Fiesse)
Pista ciclo-pedonale di progetto	Viabilità oggetto di riqualificazione
Percorso pedonale di progetto	

**AMBITI DI TRASFORMAZIONE**

Ambiti di trasformazione proposti dal PGT (ATR03 sub B previsione riconfermata da PRG)
Ambiti di trasformazione da PRG non riproposti dal PGT

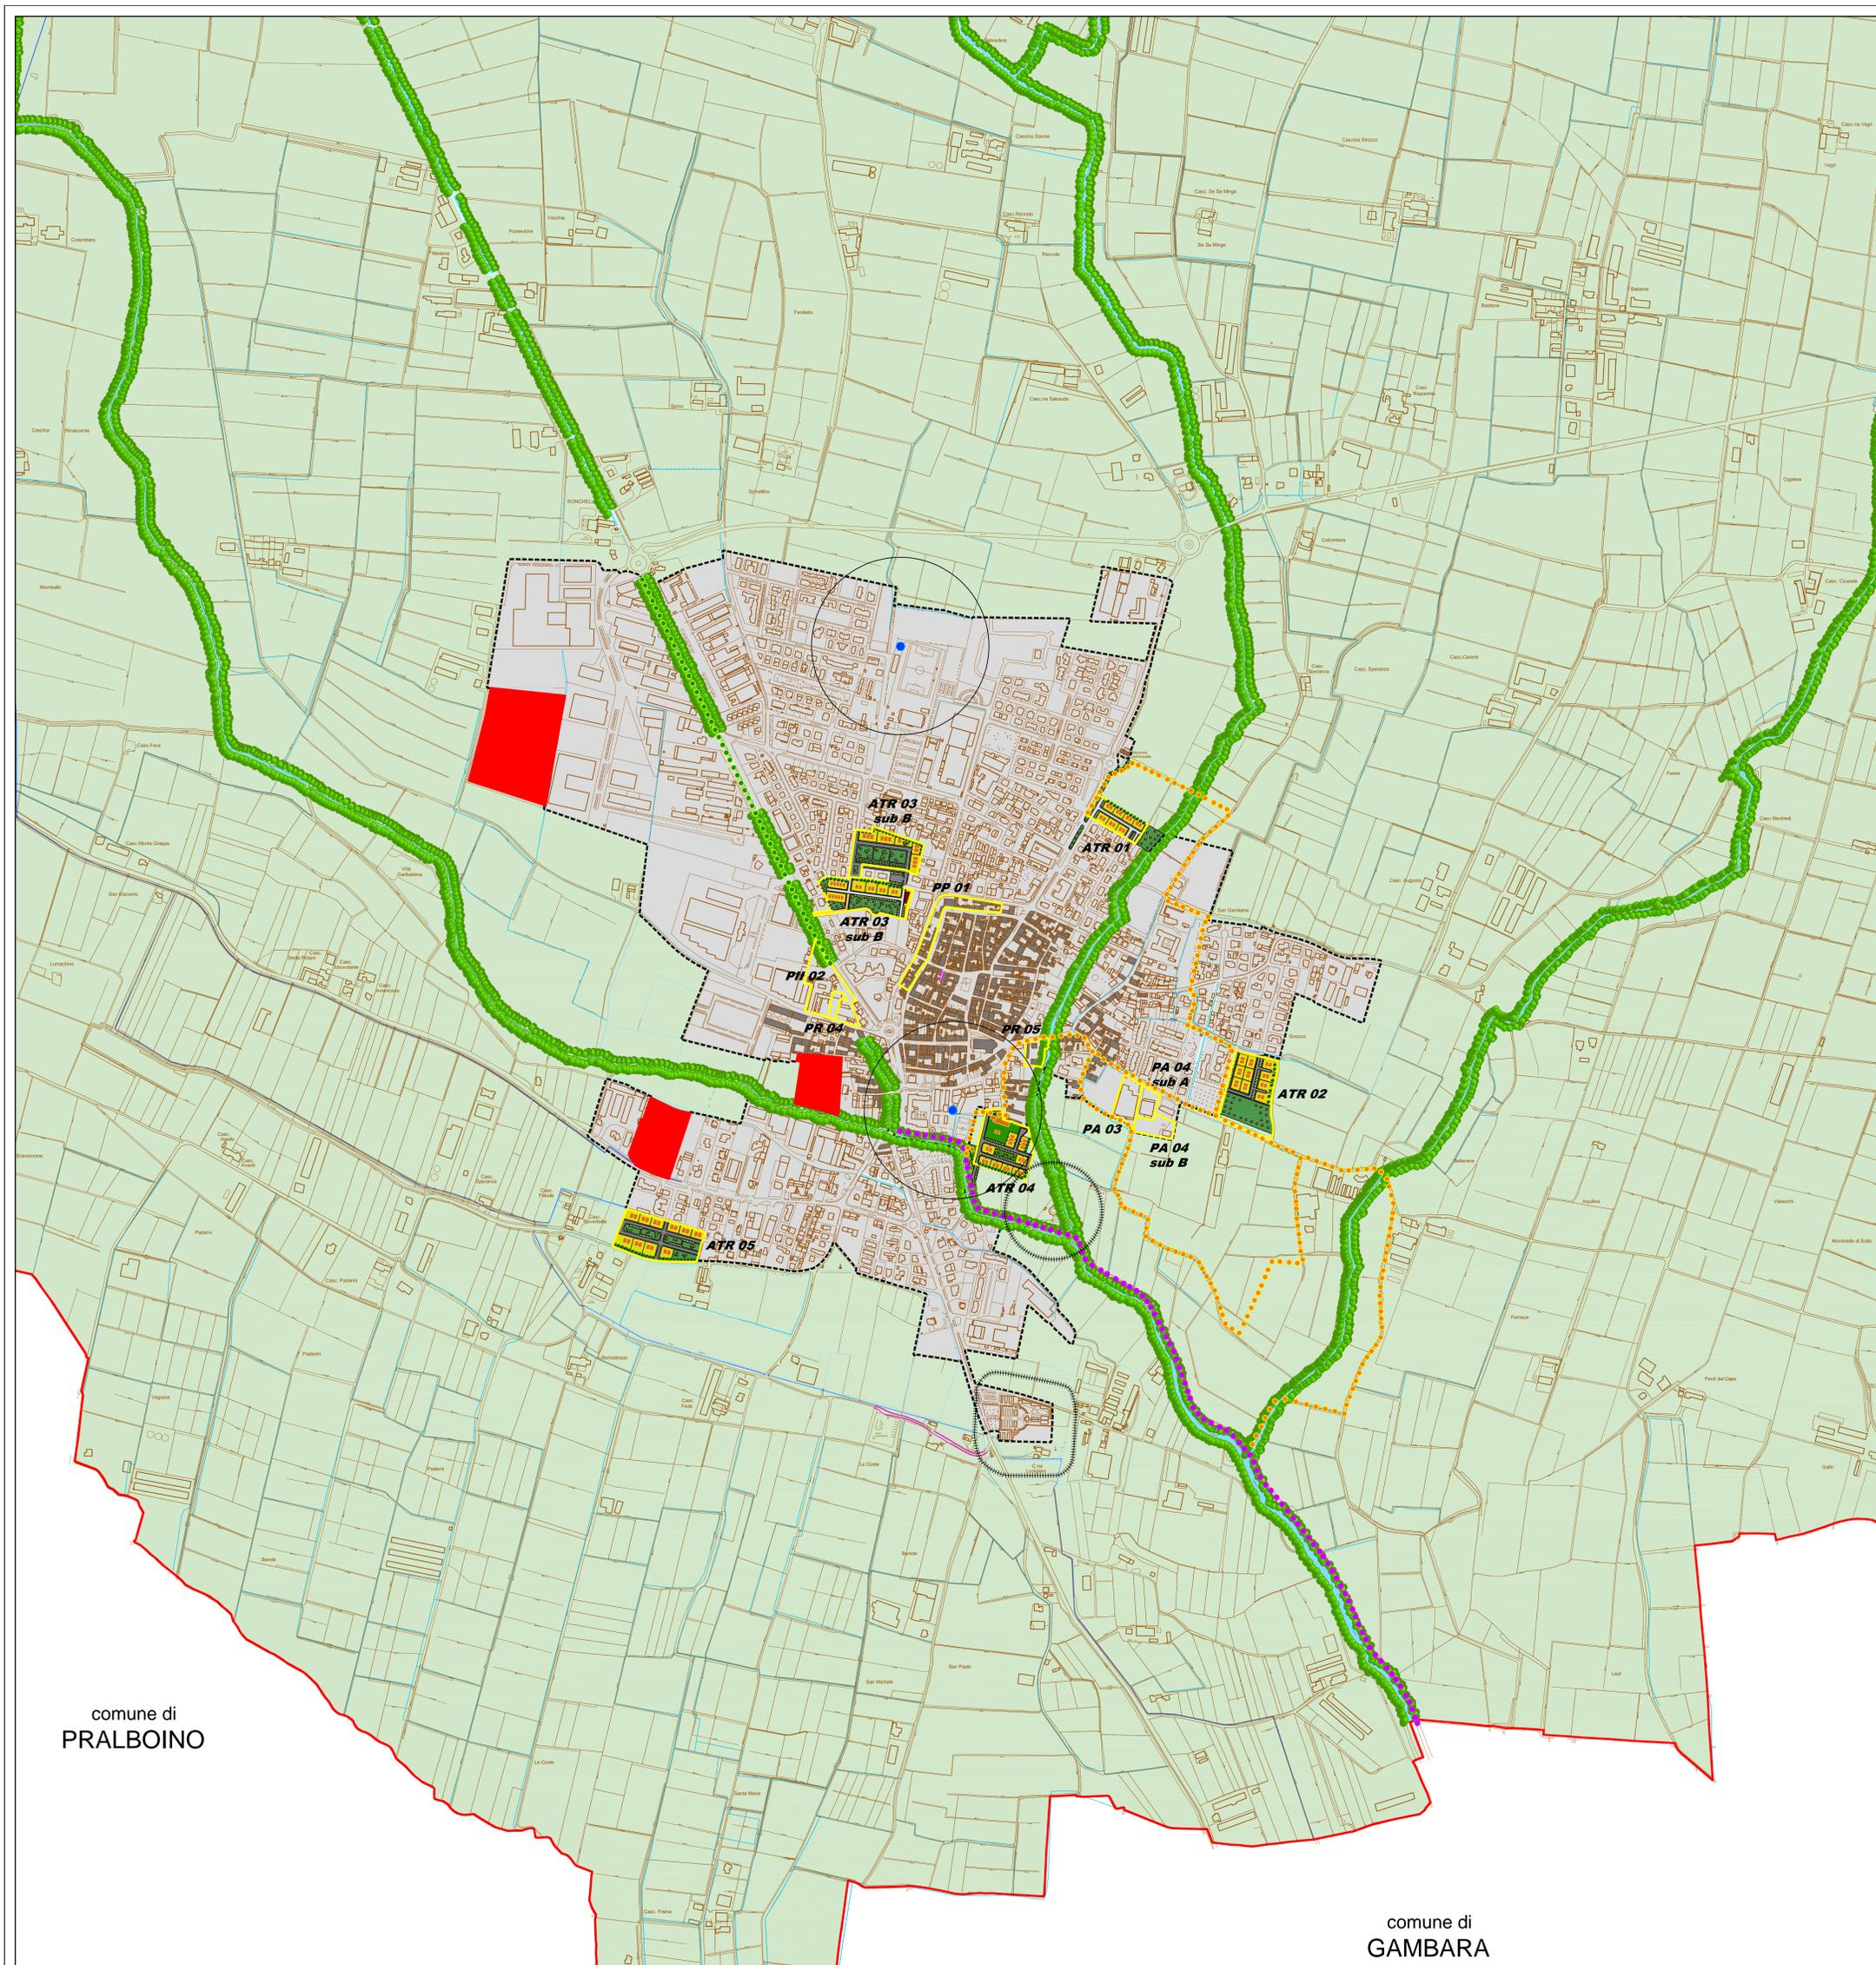

comune di PRALBOINO

comune di GAMBARA