



PIANO di GOVERNO del TERRITORIO



Documento di Piano (ex art.8 L.R. 11 Marzo 2005, n.12 e s.m.)

PROGETTISTI:	<b>ERMES BARBA - MAURO SALVADORI ARCHITETTI ASSOCIATI</b> P.zza Roma 3 - Villanova SC (Bs) TEL. 030/273528 FAX 030/273529 architetti.associati@barbasalvadori.it
autore:	Plan. Fabrizio Francavilla, Dot. Arch. Corrado Fusi, Dot. Plan. Alessio Rossi, Dot. Plan. Francesco Brodi
SINDACO:	IL RESPONSABILE DEL PROCEDIMENTO
DELIBERA DI ADOZIONE:	DELIBERA DI APPROVAZIONE DEFINITIVA:
TAVOLA:	<b>PROGETTO DI PIANO</b>
<b>DP13.1</b>	TITOLO: <b>Progetto di Piano (con evidenziazione degli Ambiti di Trasformazione previsti e loro relative planimetrie esemplificative)</b>
SCALA: 1:5000	FASE: <b>Proposta di Documento di Piano per procedura VAS</b>
DATA: <b>Febbraio 2011</b>	COMMESSA: <b>U-141</b>

AI SENSI DELLE VIGENTI LEGGI SUI DIRITTI DI AUTORE QUESTO DISEGNO NON POTRA' ESSERE COPIATO, RIPRODOTTO O COMUNICATO AD ALTRI PER NEI PERIODE GIUSTI SENZA AUTORIZZAZIONE DELLO STUDIO DI ARCHITETTURA

**LEGENDA**

- Confine Comunale
- Ambiti del Tessuto Urbano Consolidato
- Ambiti agricoli

**NUCLEI DI ANTICA FORMAZIONE**

- Edificio dei Nuclei di Antica Formazione

**AMBITI DI TUTELA E RISPETTO**


- Ambiti di rispetto cimiteriale e depuratore comunale
- Zone di rispetto pozzi comunali
- Rispetto e recupero delle sponde fluviali (posto come obiettivo di Piano, prevede inoltre la realizzazione di struttura pubblica destinata alla fruizione del fiume Gartolengo)

**VIABILITA' DI INTERESSE COMUNALE**

- Pista ciclo-pedonale esistente
- Pista ciclo-pedonale di progetto
- Percorso pedonale di progetto
- Pista ciclo-pedonale intercomunale di progetto (comuni interessati: Gottolengo, Gambara, Pralboino)
- Viabilità oggetto di riqualificazione

**AMBITI DI TRASFORMAZIONE**

- Ambiti di trasformazione proposti dal PGT (ATR03 sub B e PA04 sub B)
- Ambiti di trasformazione da PRG non riproposti dal PGT

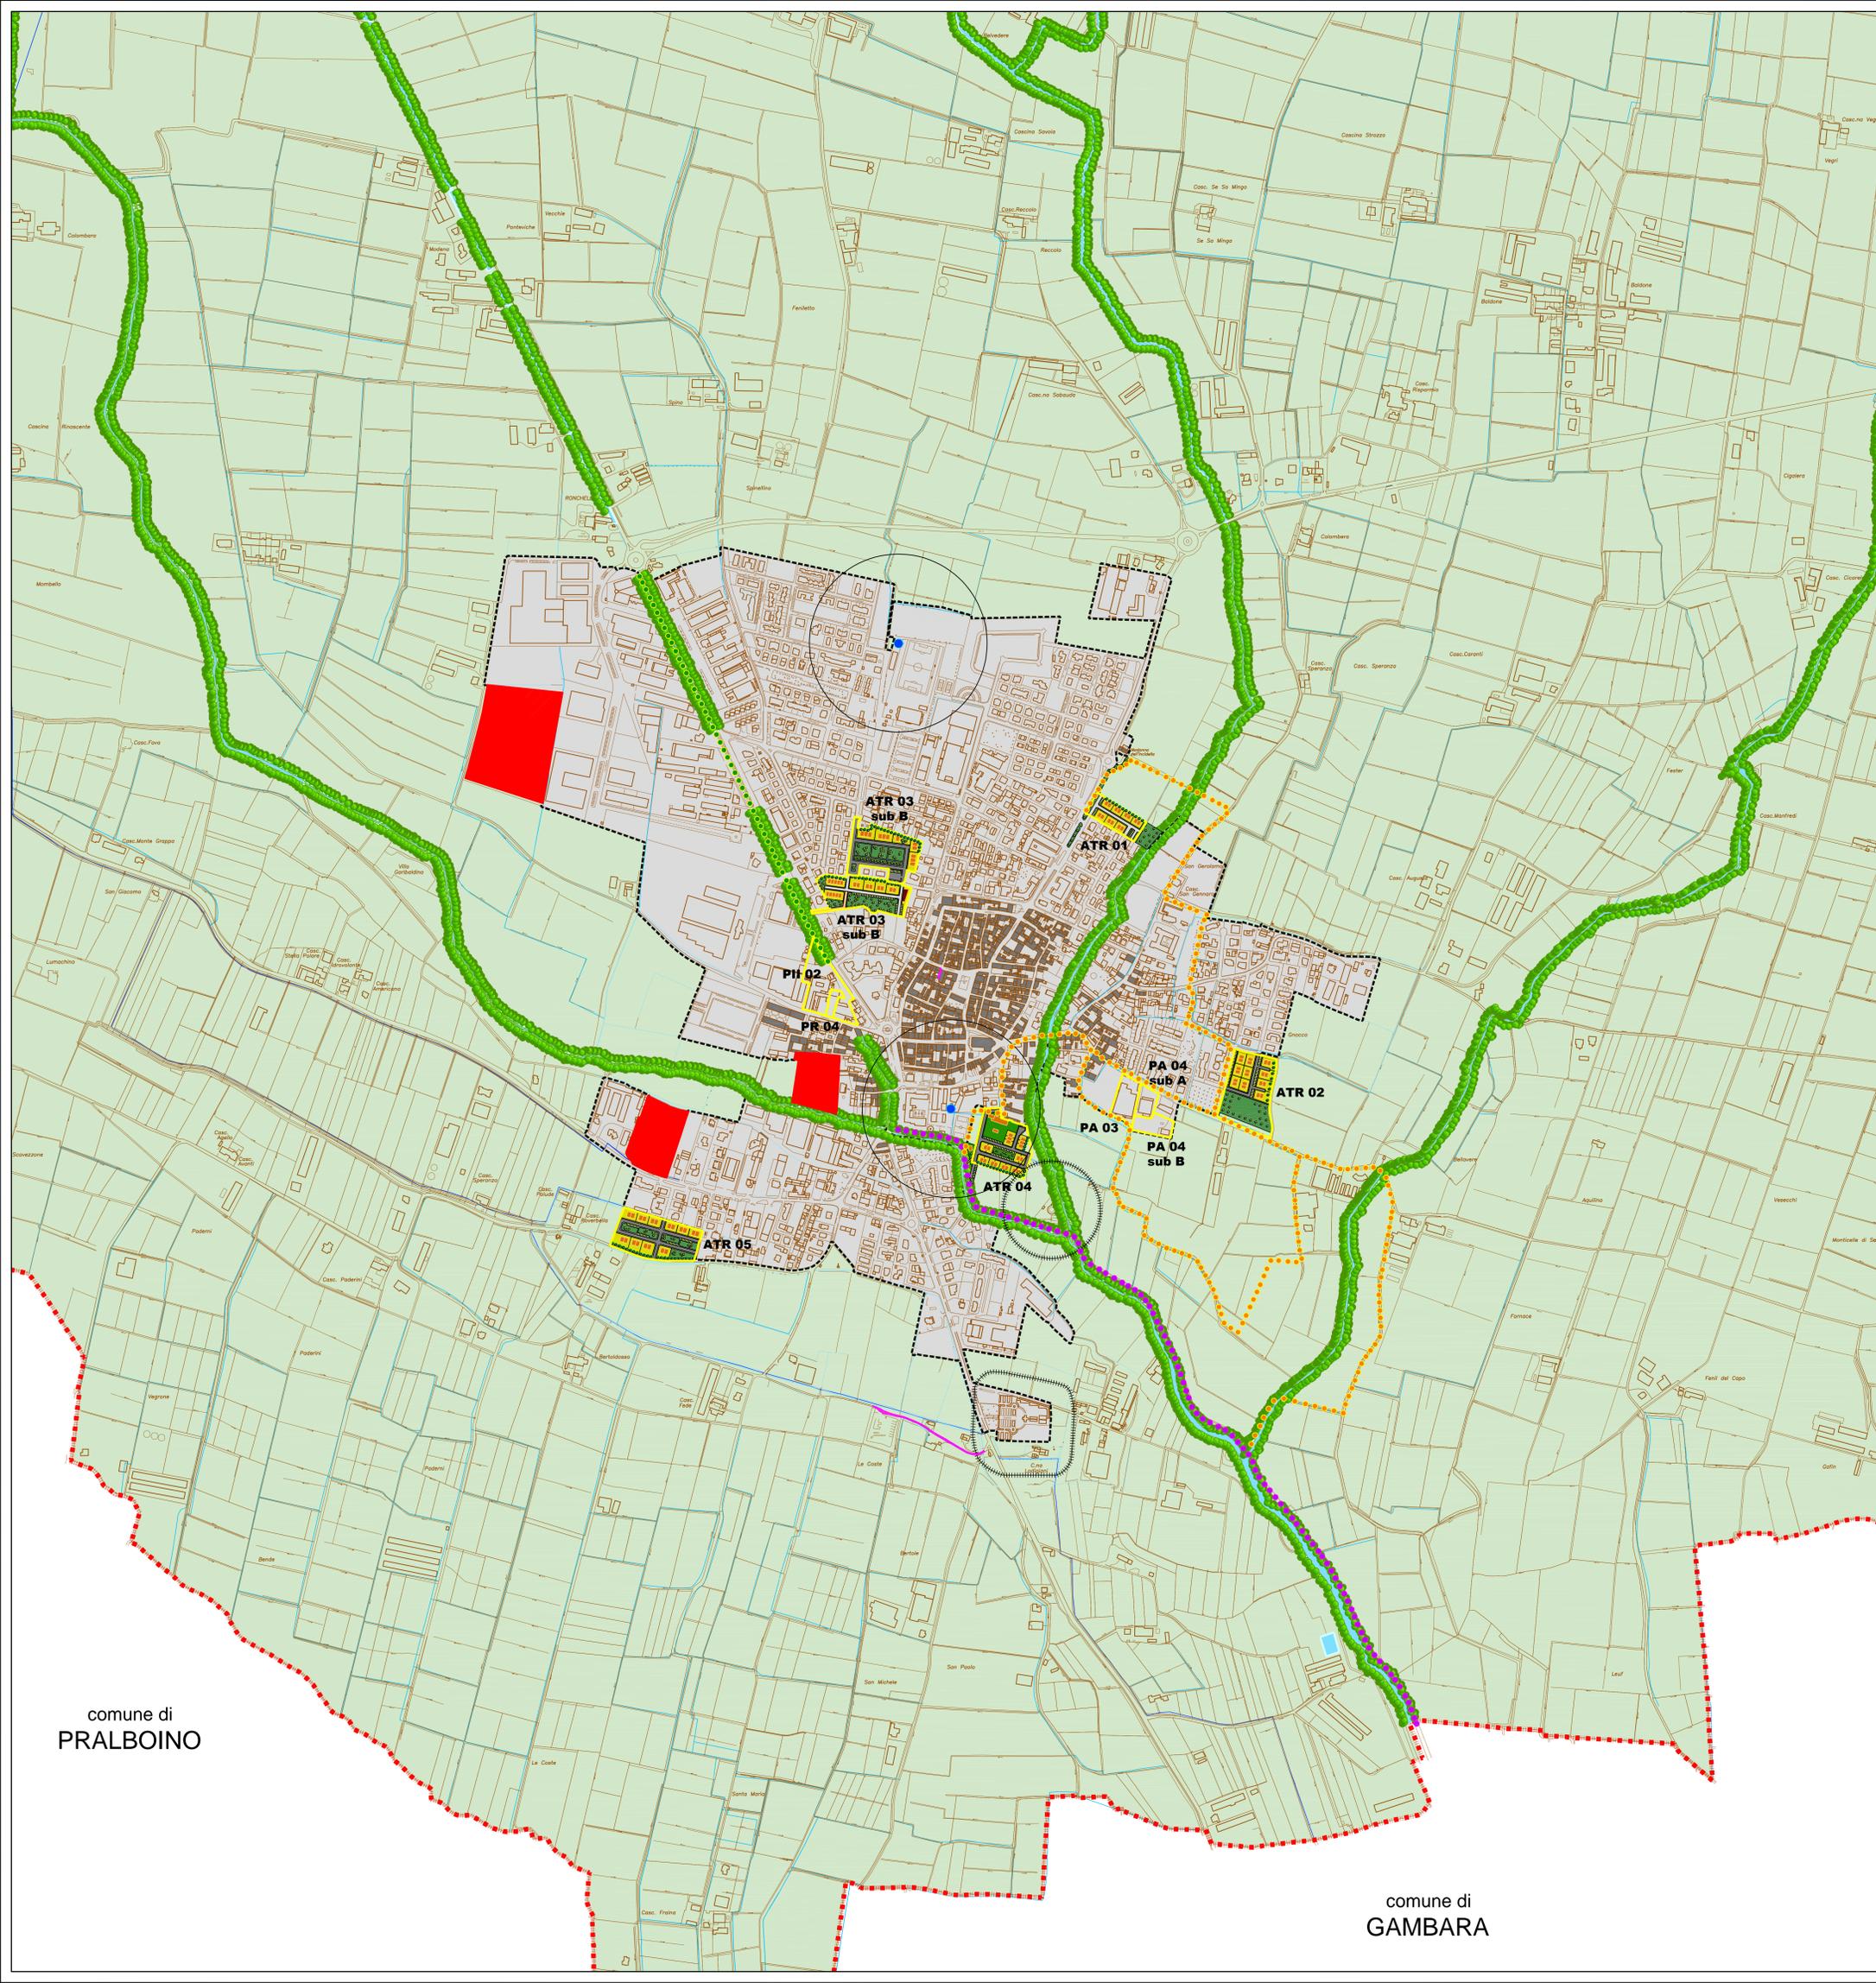

comune di PRALBOINO

comune di GAMBARA

PROVINCIA DI BRESCIA  
REGIONE LOMBARDIA