

PROVINCIA DI BRESCIA

COMUNE DI GOTTOLENGO

PIANO di GOVERNO del TERRITORIO

Documento di Piano
(ex art.8 L.R. 11 Marzo 2005, n.12 e s.m.)

PROGETTISTI: **ERMES BARBA - MAURO SALVADORI**
ARCHITETTI ASSOCIATI
P.zza Roma 1 - VIGEVANO (BG) -
TEL. 030726240 FAX 030511929
ARCHITETTI ASSOCIATI@ERBARSALVADORI.IT

PROGETTO DI PIANO

DP14.1


TITOLO: **Verifica del consumo di suolo del Progetto di Piano**

SCALA: **1:5000**

DATA: **Febbraio 2011** FASE: **Proposta di Documento di Piano per procedura VAS**

COMMESSA: **U-141**

AI SENSI DELLE VIGENTI LEGGI SUI DIRITTI DI AUTORE QUESTO DISEGNO NON POTRÀ ESSERE COPIATO, RIPRODOTTO O COMUNICATO AD ALTRE PERSONE O UTILE SENZA AUTORIZZAZIONE DELLO STUDIO DI ARCHITETTURA.

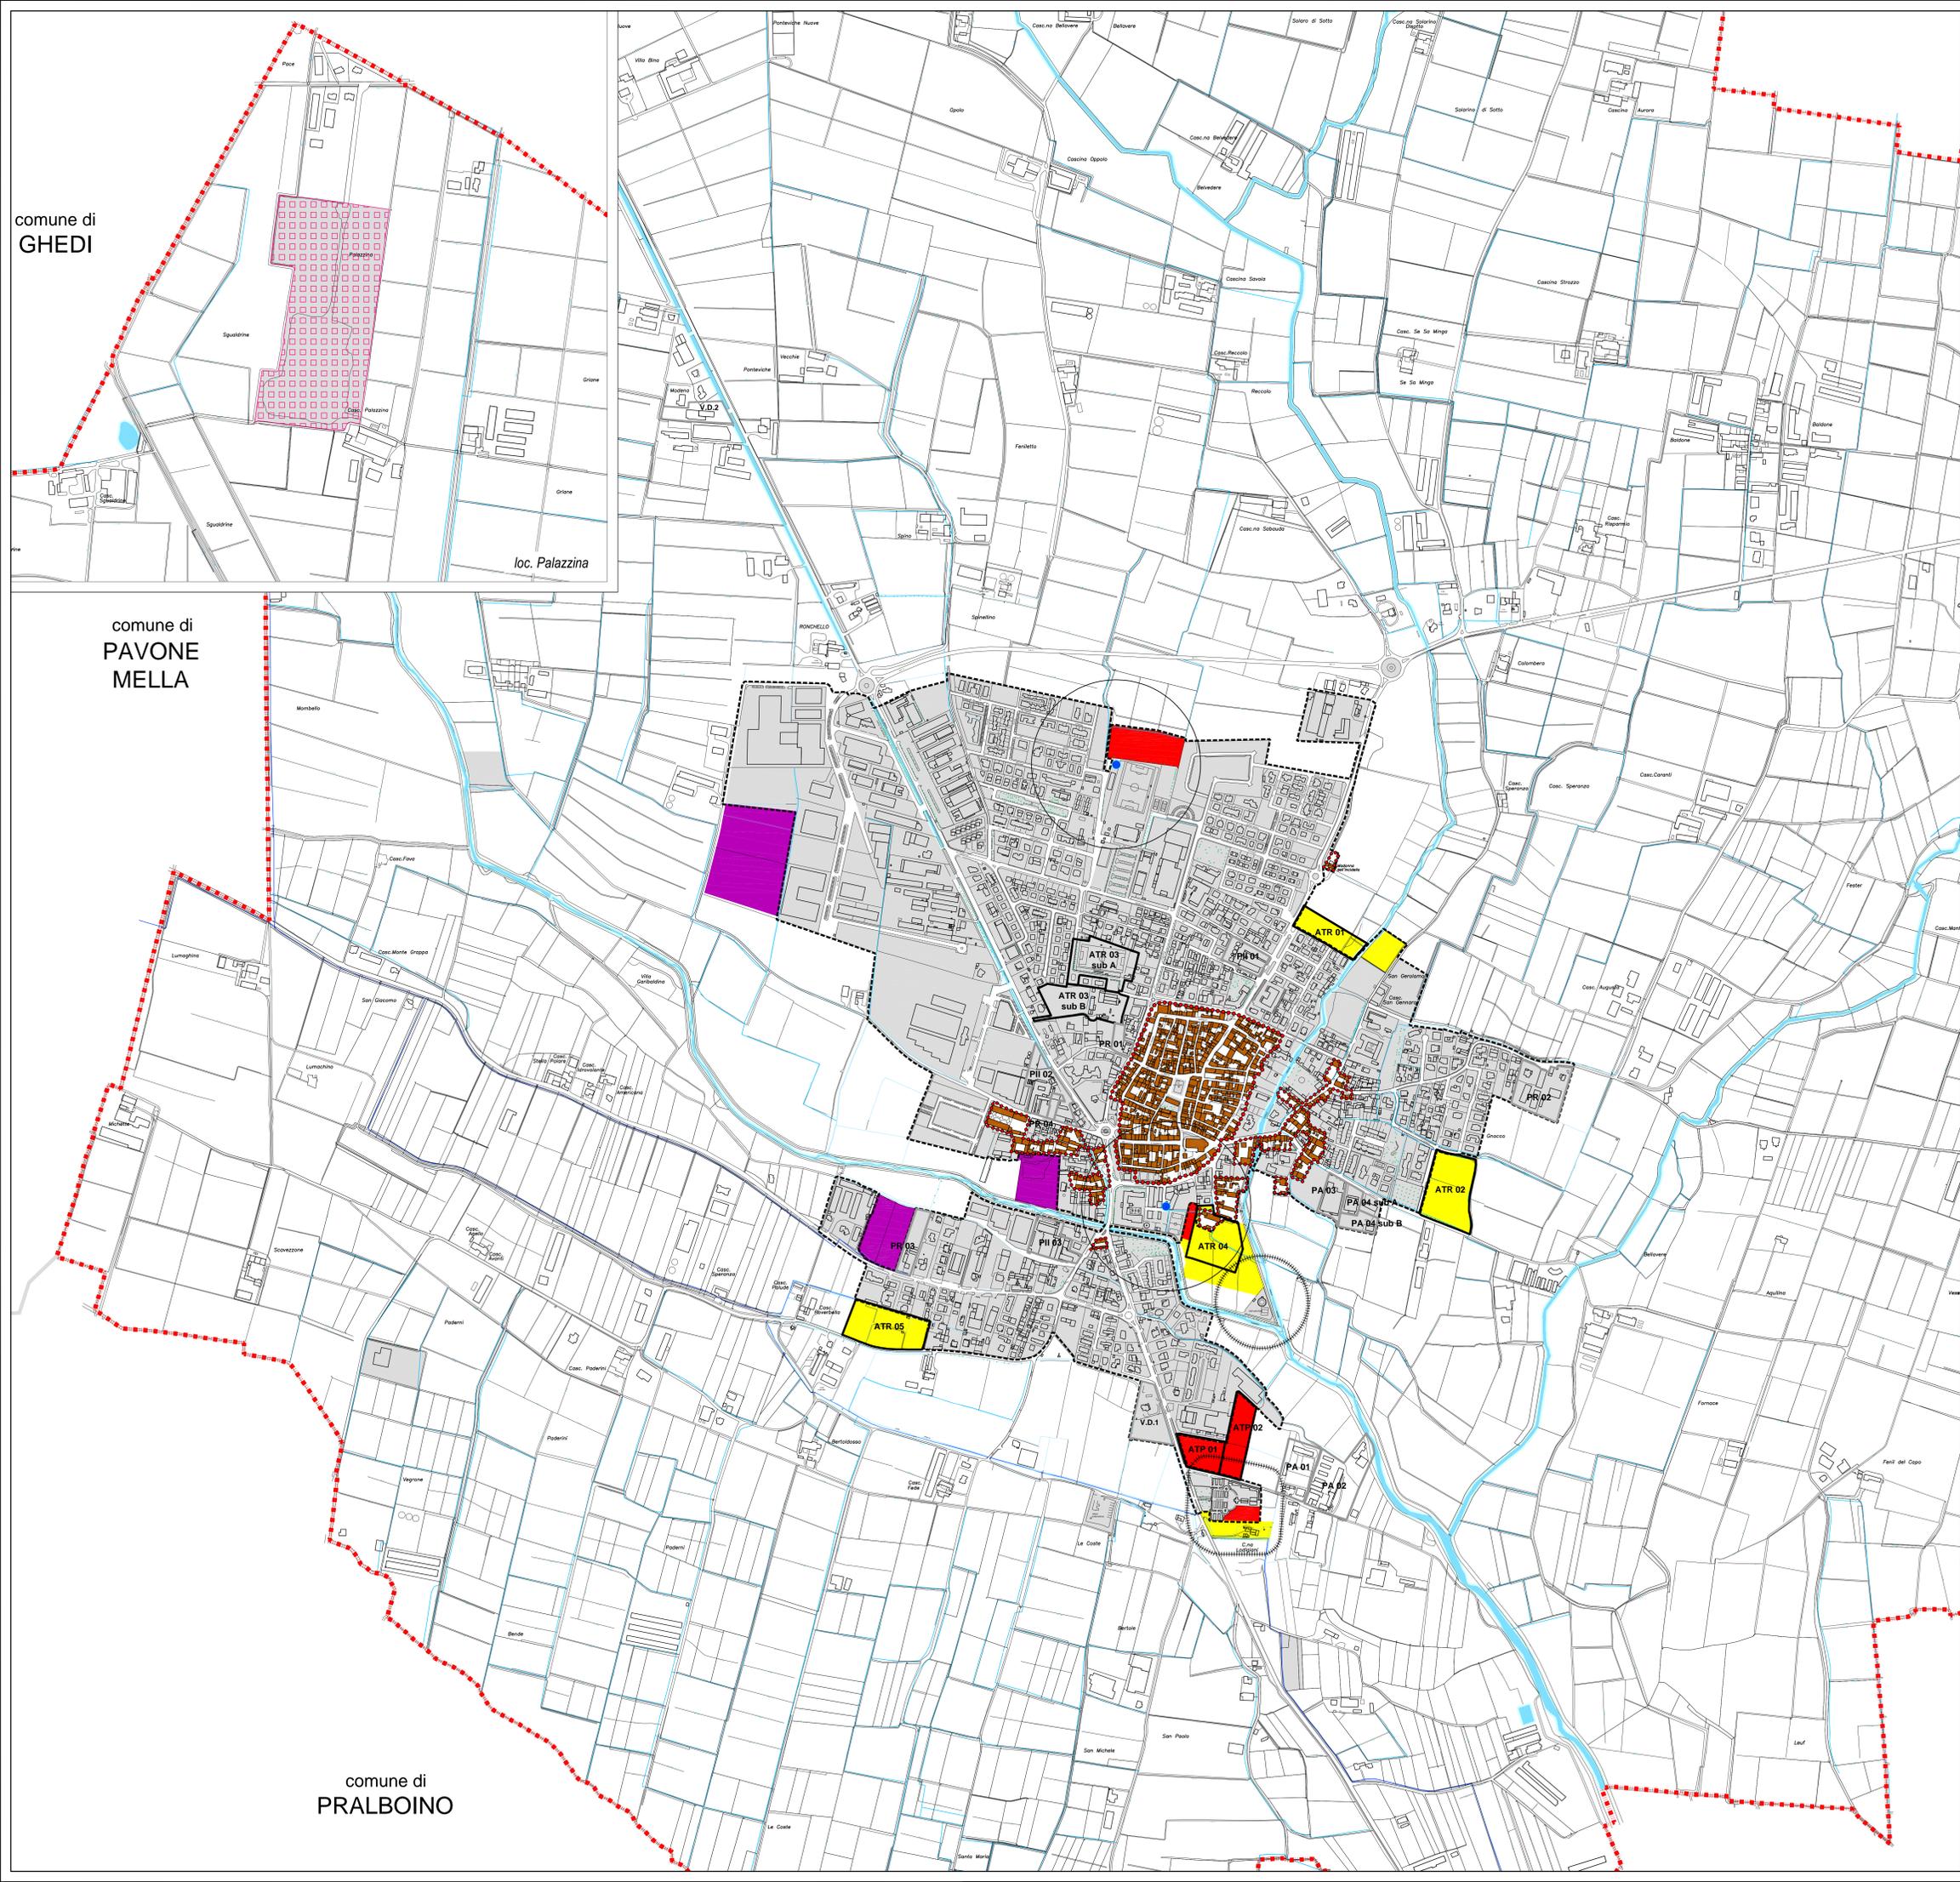

LEGENDA

- Confine Comunale
- Ambiti del Tessuto Urbano Consolidato
- Edifici del Nuclei di Antica Formazione
- Ambiti di rispetto cimiteriale e depuratore comunale
- Zone di rispetto pozzi comunali

SUOLO URBANIZZATO (CONSOLIDATO)

- Aree con permesso di costruire (ai sensi della DGP 616 del 7/12/2004)
- Aree interessate da attività estrattive (già zona D da PRG)
- Perimetrazione Nucleo di Antica Formazione (NAF)

SUOLO URBANIZZABILE (ESPANSIONE) RESIDUO PRG RICONFERMATO

- Aree senza permesso di costruire (ai sensi della DGP 616 del 7/12/2004)

SUOLO URBANIZZABILE (ESPANSIONE) RESIDUO PRG NON RICONFERMATO

- Aree stralciate dal PGT

SUOLO URBANIZZABILE (ESPANSIONE) PROGETTO PGT

- Ambiti di trasformazione di progetto da PGT
- Aree di completamento di progetto da PGT (da Piano delle Regole e Piano dei Servizi)

comune di GHEDI

loc. Palazzina

comune di PAVONE MELLA

comune di PRALBOINO