



PIANO di GOVERNO del TERRITORIO




PIANO DELLE REGOLE

(ex.art.10 L.R. 11 Marzo 2005, n.12 e s.m.)

PROGETTISTI: ERMES BARBA - MAURO SALVADORI ARCHITETTI ASSOCIATI P.zza Roma 3 - Villanuova S/C (Bs) TEL. 0365/373650 FAX 0365/31059 architetti.associati@barbasalvadori.it	
collaboratori: Pian: Fabrizio Franceschini, Dott. Arch. Corrado Fusi, Dott. Pian: Alessio Rossi	
SINDACO: Giuliana Pezzi	IL RESPONSABILE DEL PROCEDIMENTO: Geom. Roberto Mazzeletti
DELIBERA DI ADOZIONE: D.C.C. n° 32 del 14 Ottobre 2011	DELIBERA DI APPROVAZIONE DEFINITIVA: D.C.C. n° 9 del 16 Marzo 2012
TAVOLA: PR2.2.6b	TITOLO: NUCLEI DI ANTICA FORMAZIONE E PATRIMONIO EDILIZIO STORICO ISOLATO Analisi degli edifici: evoluzione morfologica urbana del Centro Storico (confronto con il catasto Austriaco 1854)
SCALA: 1:1000	DATA: Aprile 2012
DATA: Aprile 2012	FASE: APPROVAZIONE
COMMESSA: U-141	

AI SENSI DELLE VICENTINE LEGGI SUI DIRITTI DI AUTORE QUESTO DISEGNO NON POTRA' ESSERE COPIATO, RIPRODOTTO O COMUNICATO AD ALTRE PERSONE O SITTE SENZA AUTORIZZAZIONE DELLO STUDIO DI ARCHITETTURA

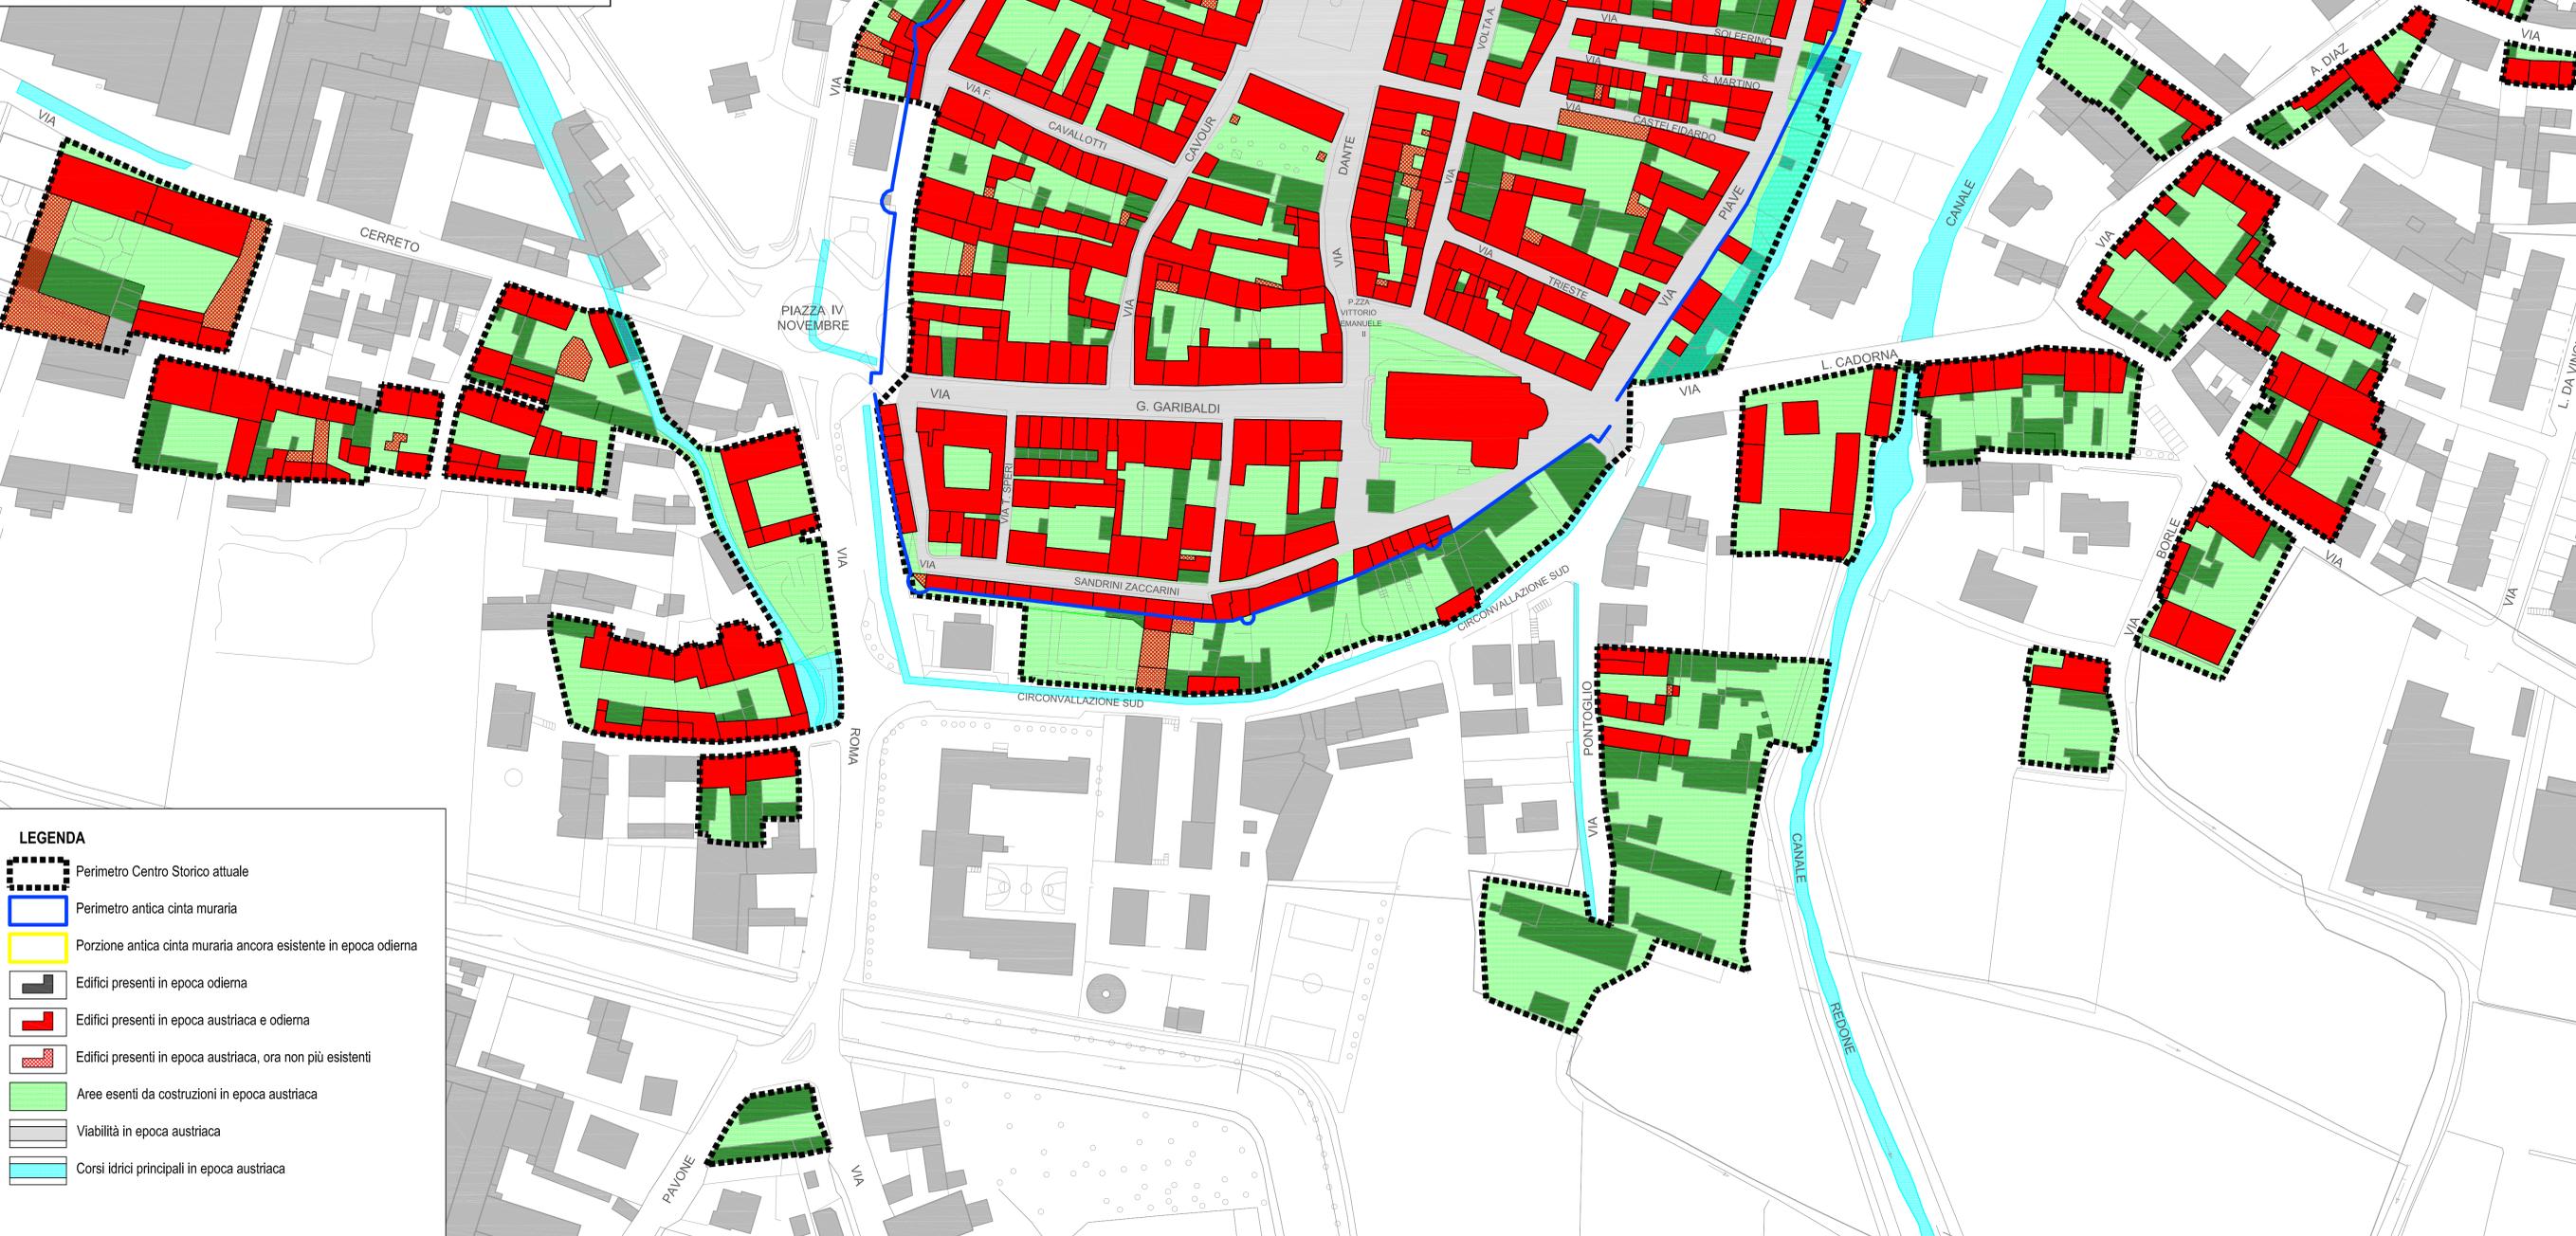

LEGENDA

- Perimetro Centro Storico attuale
- Perimetro antica cinta muraria
- Porzione antica cinta muraria ancora esistente in epoca odierna
- Edifici presenti in epoca odierna
- Edifici presenti in epoca austriaca e odierna
- Edifici presenti in epoca austriaca, ora non più esistenti
- Aree esenti da costruzioni in epoca austriaca
- Viabilità in epoca austriaca
- Corsi idrici principali in epoca austriaca

Madonna dell'Incidella