

# COMUNE DI GOTTOLENGO



## PIANO di GOVERNO del TERRITORIO




## PIANO DELLE REGOLE

(ex.art.10 L.R. 11 Marzo 2005, n.12 e s.m.)

PROGETTISTI: <b>ERMES BARBA - MAURO SALVADORI ARCHITETTI ASSOCIATI</b> P.zza Roma 3 - Villanova SC (Bs) TEL. 0305721600 - FAX 030501959 architetti.associati@barbasalvadori.it	
collaboratori: Plan. Fabrizio Franceschini, Dott. Arch. Corrado Fusci, Dott. Plan. Alessio Rossi	
SINDACO: Giuliana Pezzi	IL RESPONSABILE DEL PROCEDIMENTO: Geom. Roberto Mazzeletti
DELIBERA DI ADOZIONE: D.C.C. n° 32 del 14 Ottobre 2011	DELIBERA DI APPROVAZIONE DEFINITIVA: D.C.C. n° 9 del 16 Marzo 2012
TAVOLA: <b>PR2.2.6d</b>	NUCLEI DI ANTICA FORMAZIONE E PATRIMONIO EDILIZIO STORICO ISOLATO TITOLO: <b>Analisi degli edifici: evoluzione morfologica urbana del Centro Storico (confronto tra i vari catasti)</b>
SCALA: 1:2000	DATA: Aprile 2012
COMMESSA: U-141	FASE: APPROVAZIONE


AI SENSI DELLE VIGENTI LEGGI SONO DIRITTI DI AUTORE QUESTO DISEGNO NON POTRA' ESSERE COPIATO, RIPRODOTTO O COMUNICATO AD ALTRE PERSONE O DATTE SENZA AUTORIZZAZIONE DELLO STUDIO DI ARCHITETTURA

### CATASTO NAPOLEONICO 1810

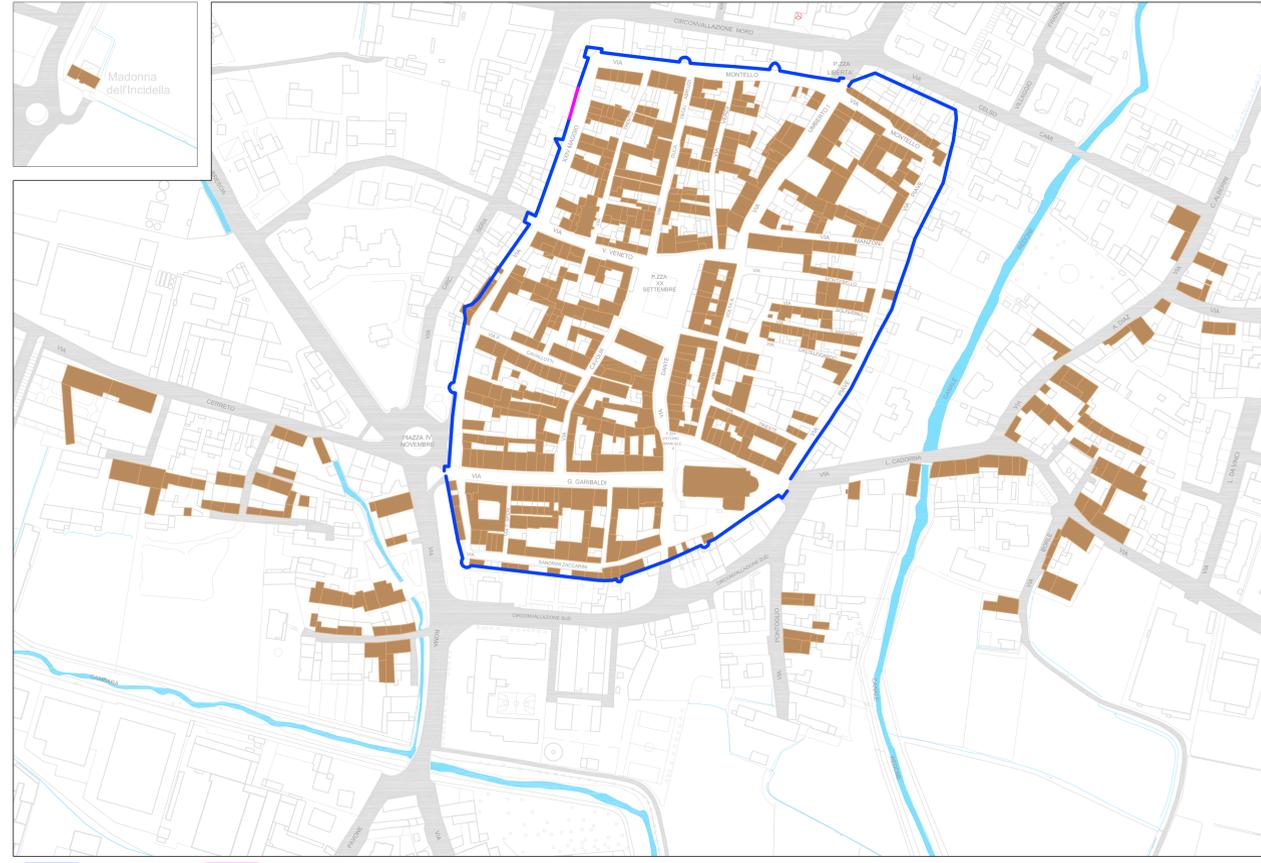


- Perimetro antica cinta muraria
- Porzione antica cinta muraria ancora esistente in epoca odierna
- Edifici all'epoca analizzata

### CATASTO AUSTRIACO 1854

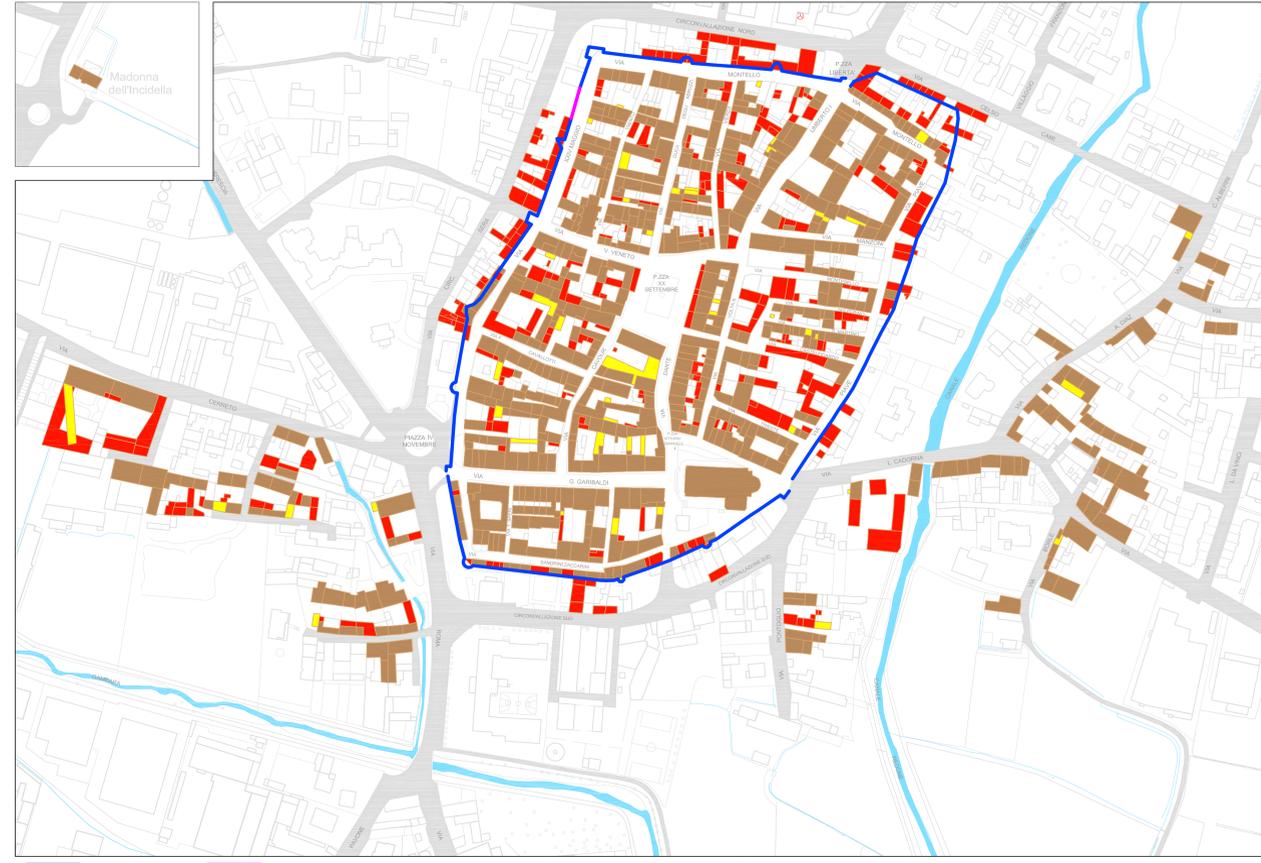


- Perimetro antica cinta muraria
- Porzione antica cinta muraria ancora esistente in epoca odierna
- Edifici preesistenti
- Edifici demoliti
- Edifici aggiunti

### CATASTO 1958

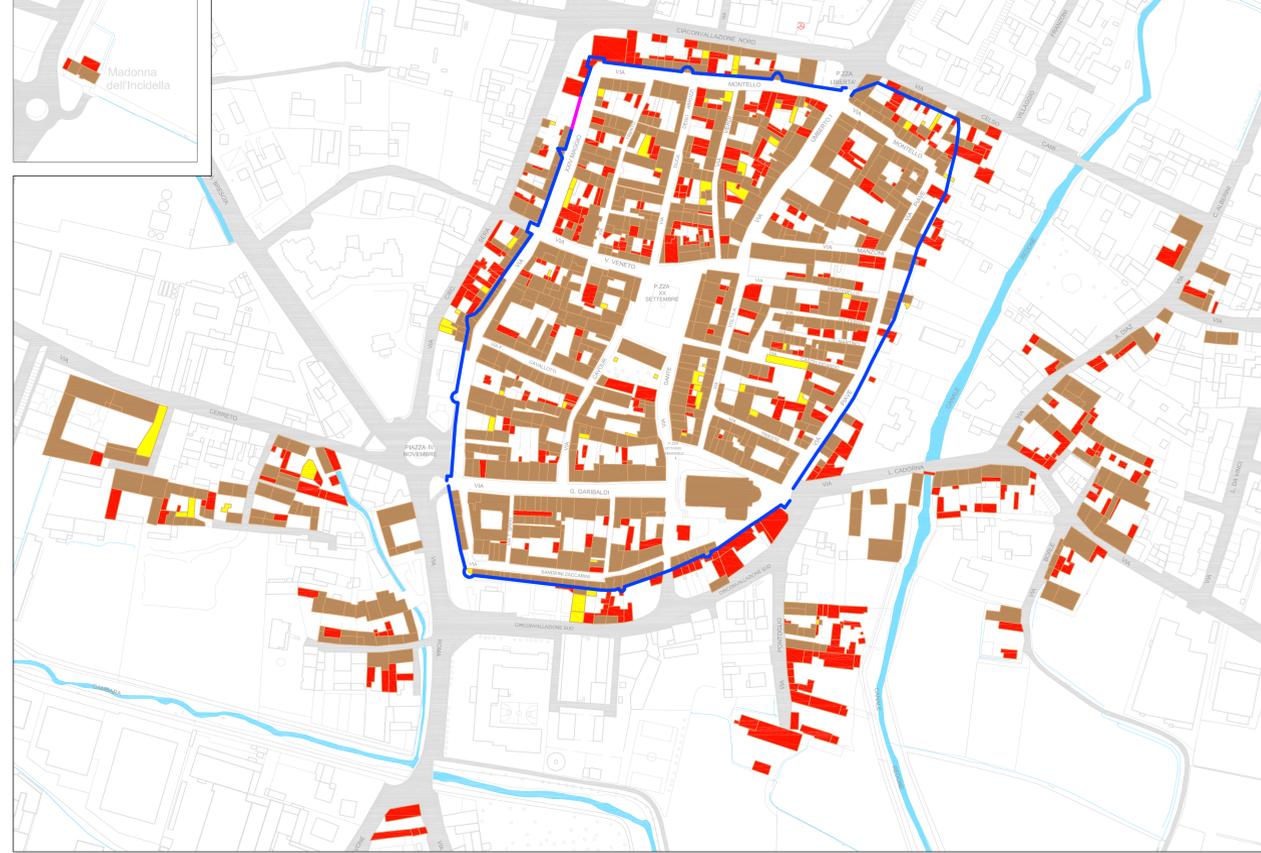

- Perimetro antica cinta muraria
- Porzione antica cinta muraria ancora esistente in epoca odierna
- Edifici preesistenti
- Edifici demoliti
- Edifici aggiunti

### SITUAZIONE ODIERNA

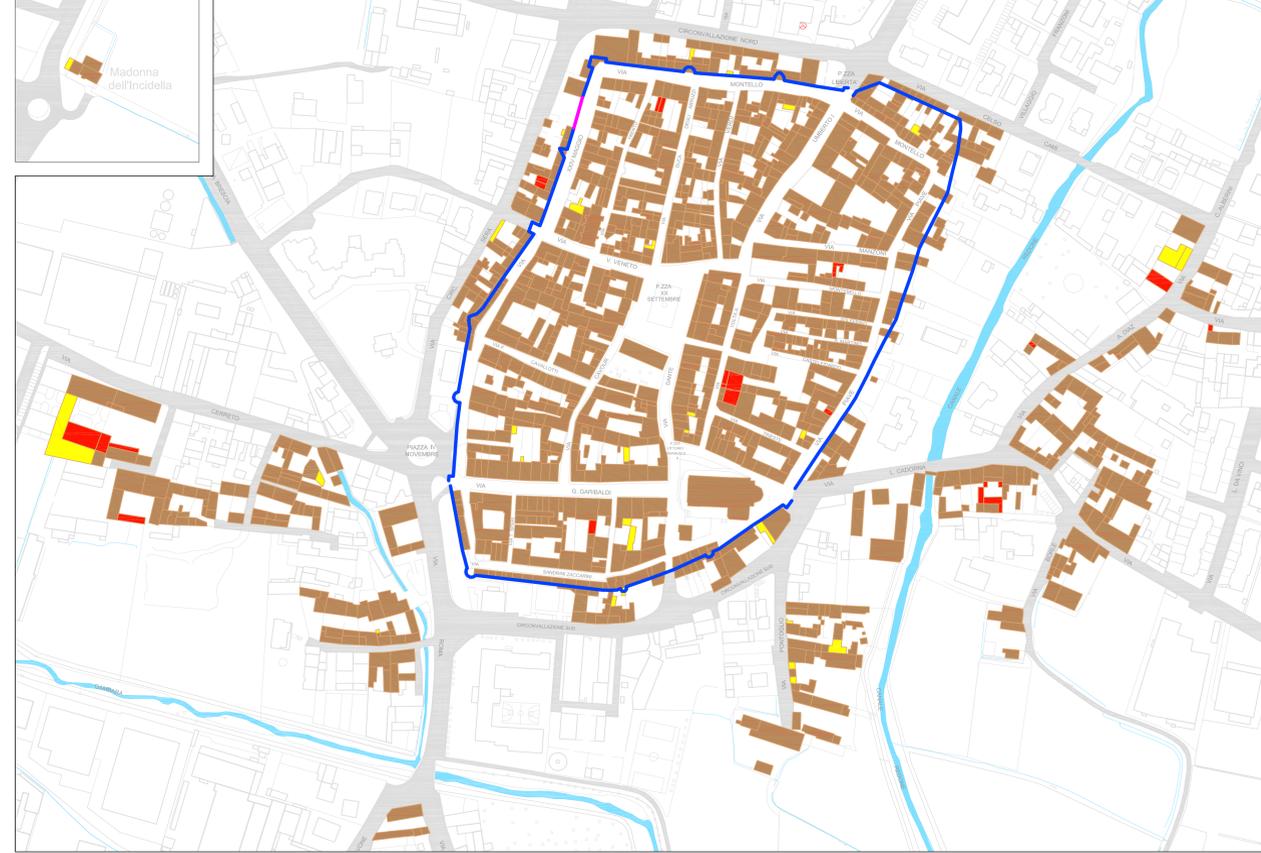

- Perimetro antica cinta muraria
- Porzione antica cinta muraria ancora esistente in epoca odierna
- Edifici preesistenti
- Edifici demoliti
- Edifici aggiunti