


Nome	Foglio	Mappale	Destinazione Attuale	Destinazione Richiesta	Prot	Data	Identificativo
GARETTI Luigi	1	97 (671) - 316	Zona agricola	Zona edificabile	2099	7-ott-2002	1
MONTANARI Rosa	1	84	Zona agricola	Area fabbricabile	3342	21-dic-2004	2
ROVATI Tnestino	1	224 - 226 - 58	Zona agricola e verde privato	Zona edificabile	485	19-feb-2005	3
MASCHERONI Filippo	1	221	Zona a verde	Zona C Residenziale	3000	12-dic-2005	4
GARETTI Giovanna	1	411	Zona C residenziale	Zona a verde privato	337	17-dic-2009	5

### LEGENDA

- Richiesta inserimento nuove aree residenziali
- Richiesta inserimento nuove aree a verde privato
- ① Numero identificativo richiesta di variante

- Confini Amministrativi**
- Confine provinciale
  - Confine comunale

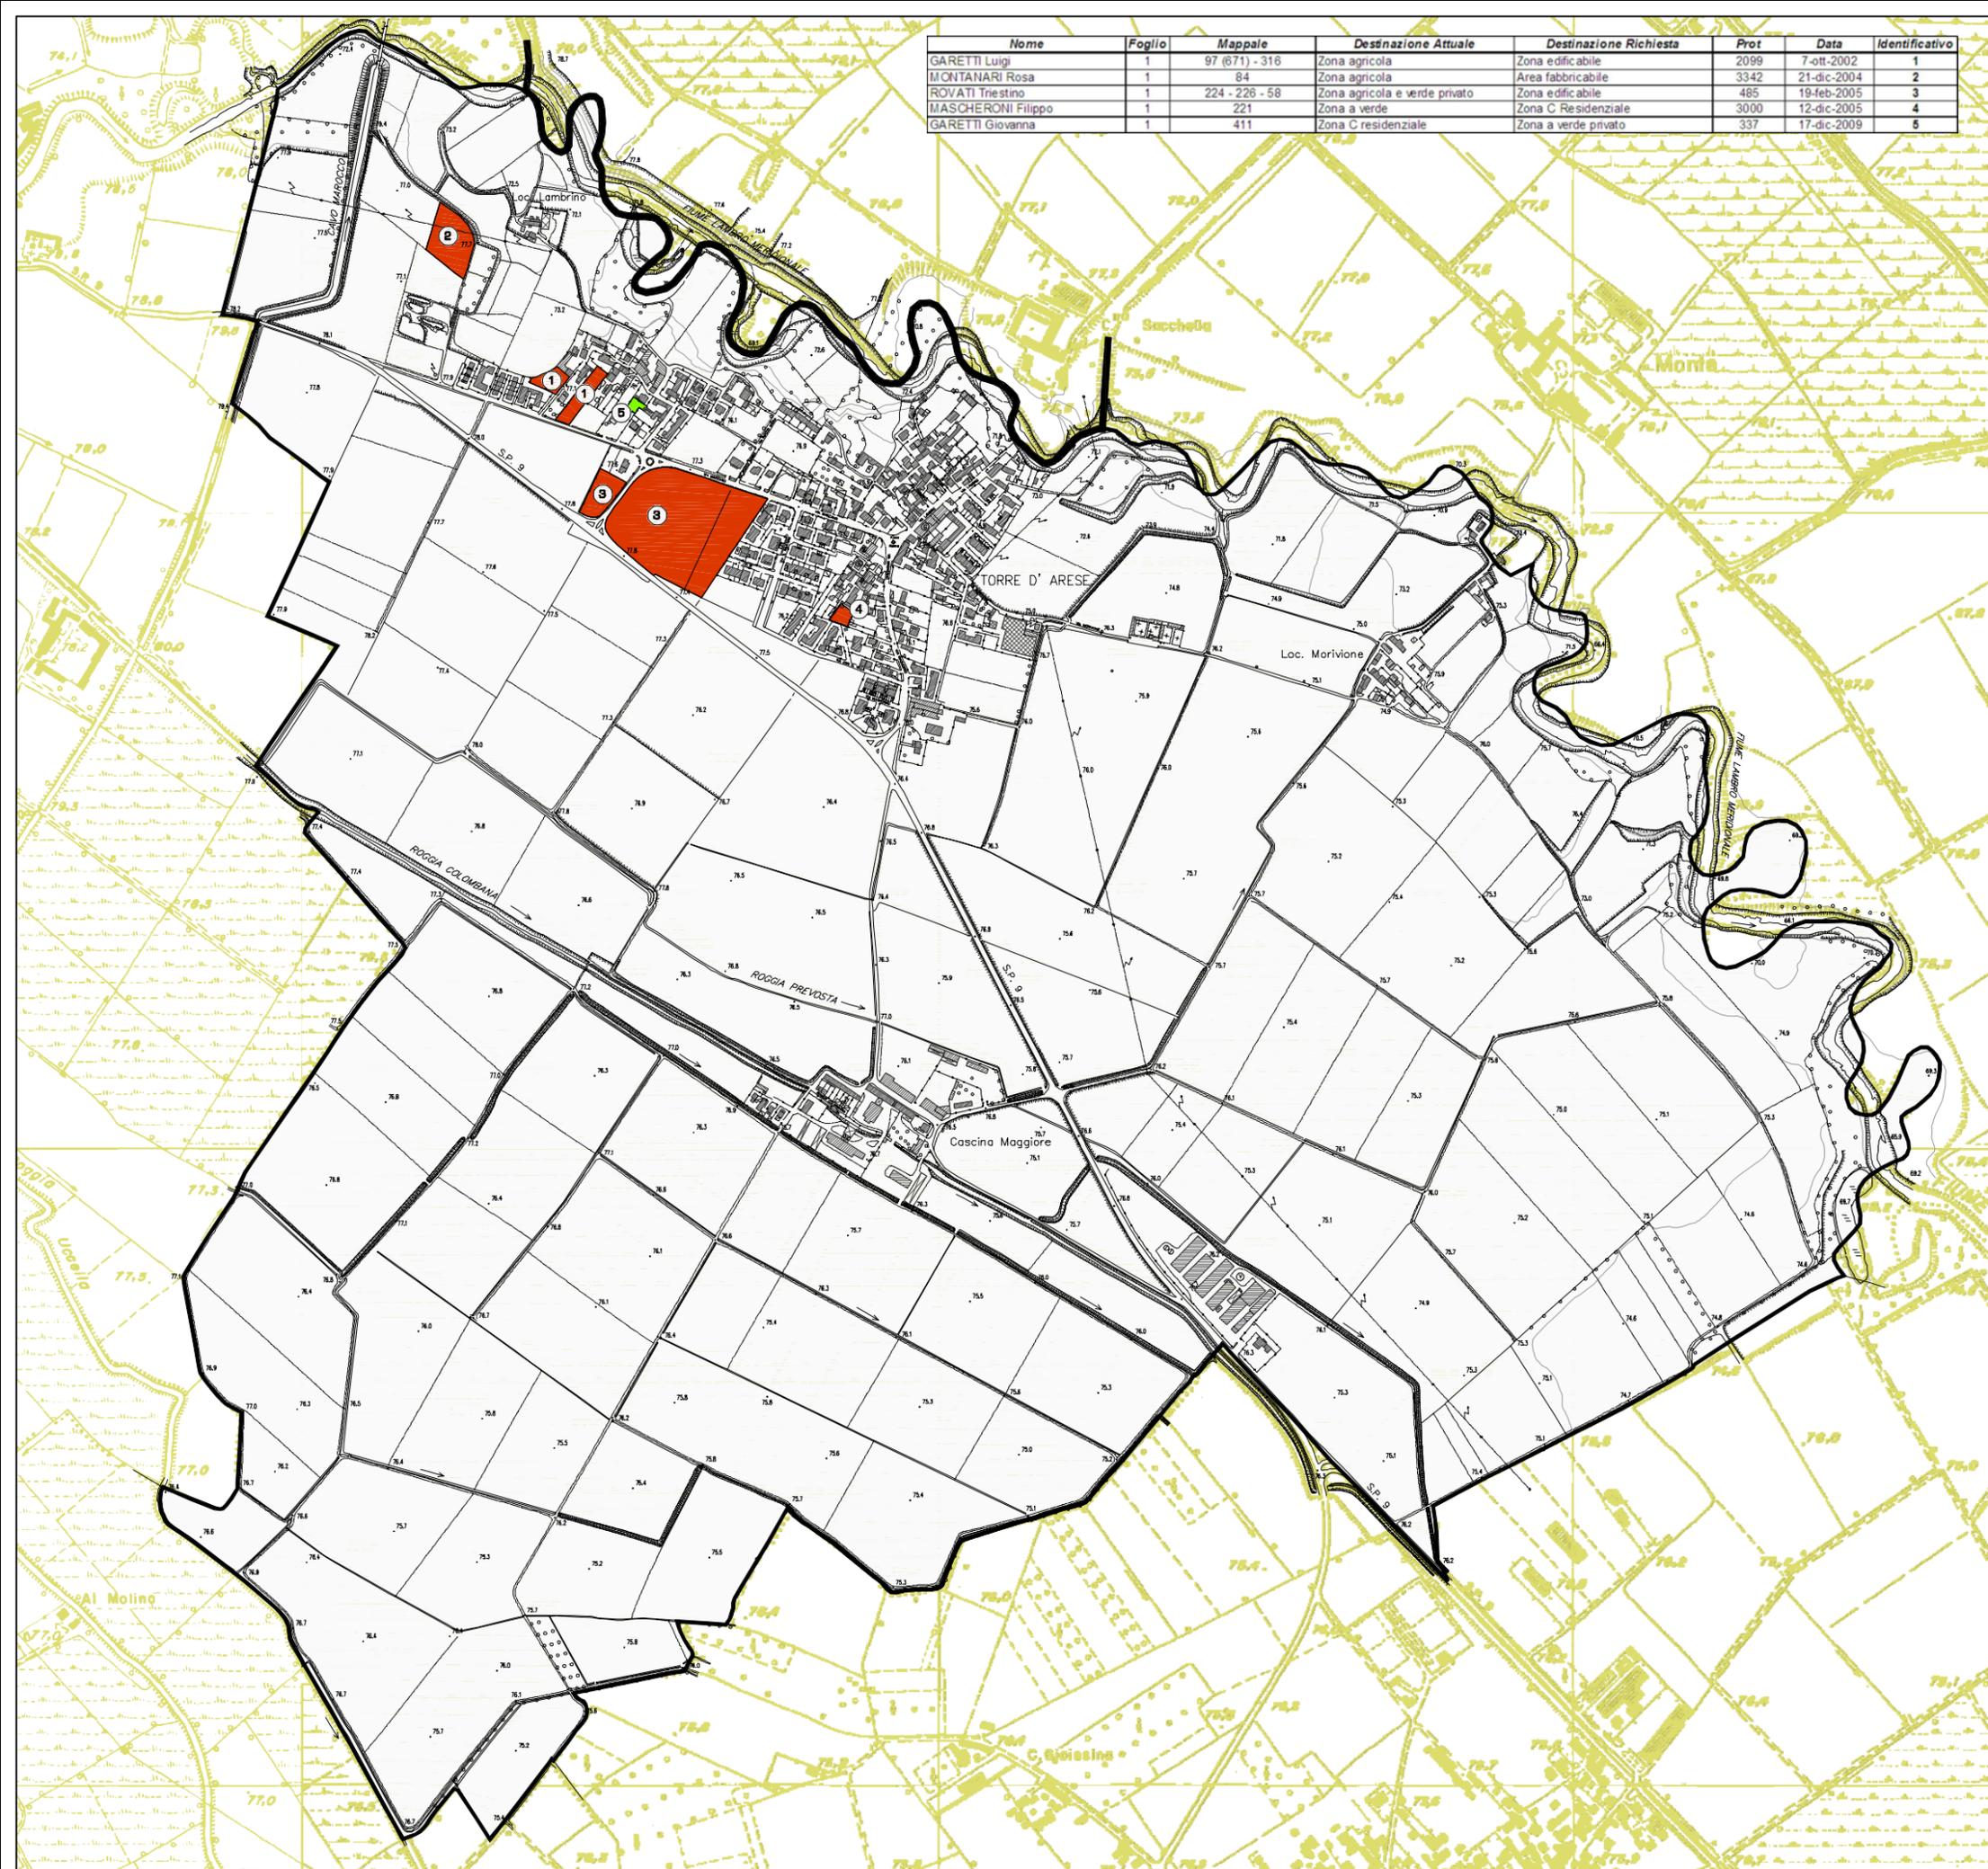

**COMUNE DI TORRE D'ARESE**  
 Provincia di Pavia



# PGT 2010

ai sensi della L.R. 11 marzo 2005, n. 12 e s.m.i.

**DOCUMENTO DI PIANO**

**Progettisti Incaricati**  
 Pianificazione Urbanistica e Valutazione Ambientale Strategica  
 dott. ing. Fabrizio Sisti - Stradella (PV)  
 dott. arch. Marco Selicorni - Pavia (PV)

**Componente geologica e sismica**  
 Dott. Geol. Adriano Zorzoli - Travacò Sicomario (PV)

**Collaboratori pianificazione urbanistica**  
 dott. arch. Cristiano Alberti  
 dott. ing. arch. Viola Cappelletti  
 dott. Federico Cattaneo

**Collaboratori Valutazione Ambientale Strategica**  
 dott. ing. arch. Viola Cappelletti

**Sindaco**  
 Avv. Ennio Dionigi Bertoletti

**Responsabile del procedimento**  
 Luigi Anselmi

**Segretario del Comune**  
 dott. Margherita Veronesi

**Tavola DP.07**  
**CARTA DELLE ISTANZE PRESENTATE**  
**DA PARTE DEI CITTADINI**

scala 1:5.000 luglio 2010