



"PRIMA LEVATA IGM" - 1850 CIRCA - (RIPRODUZIONE NON IN SCALA)

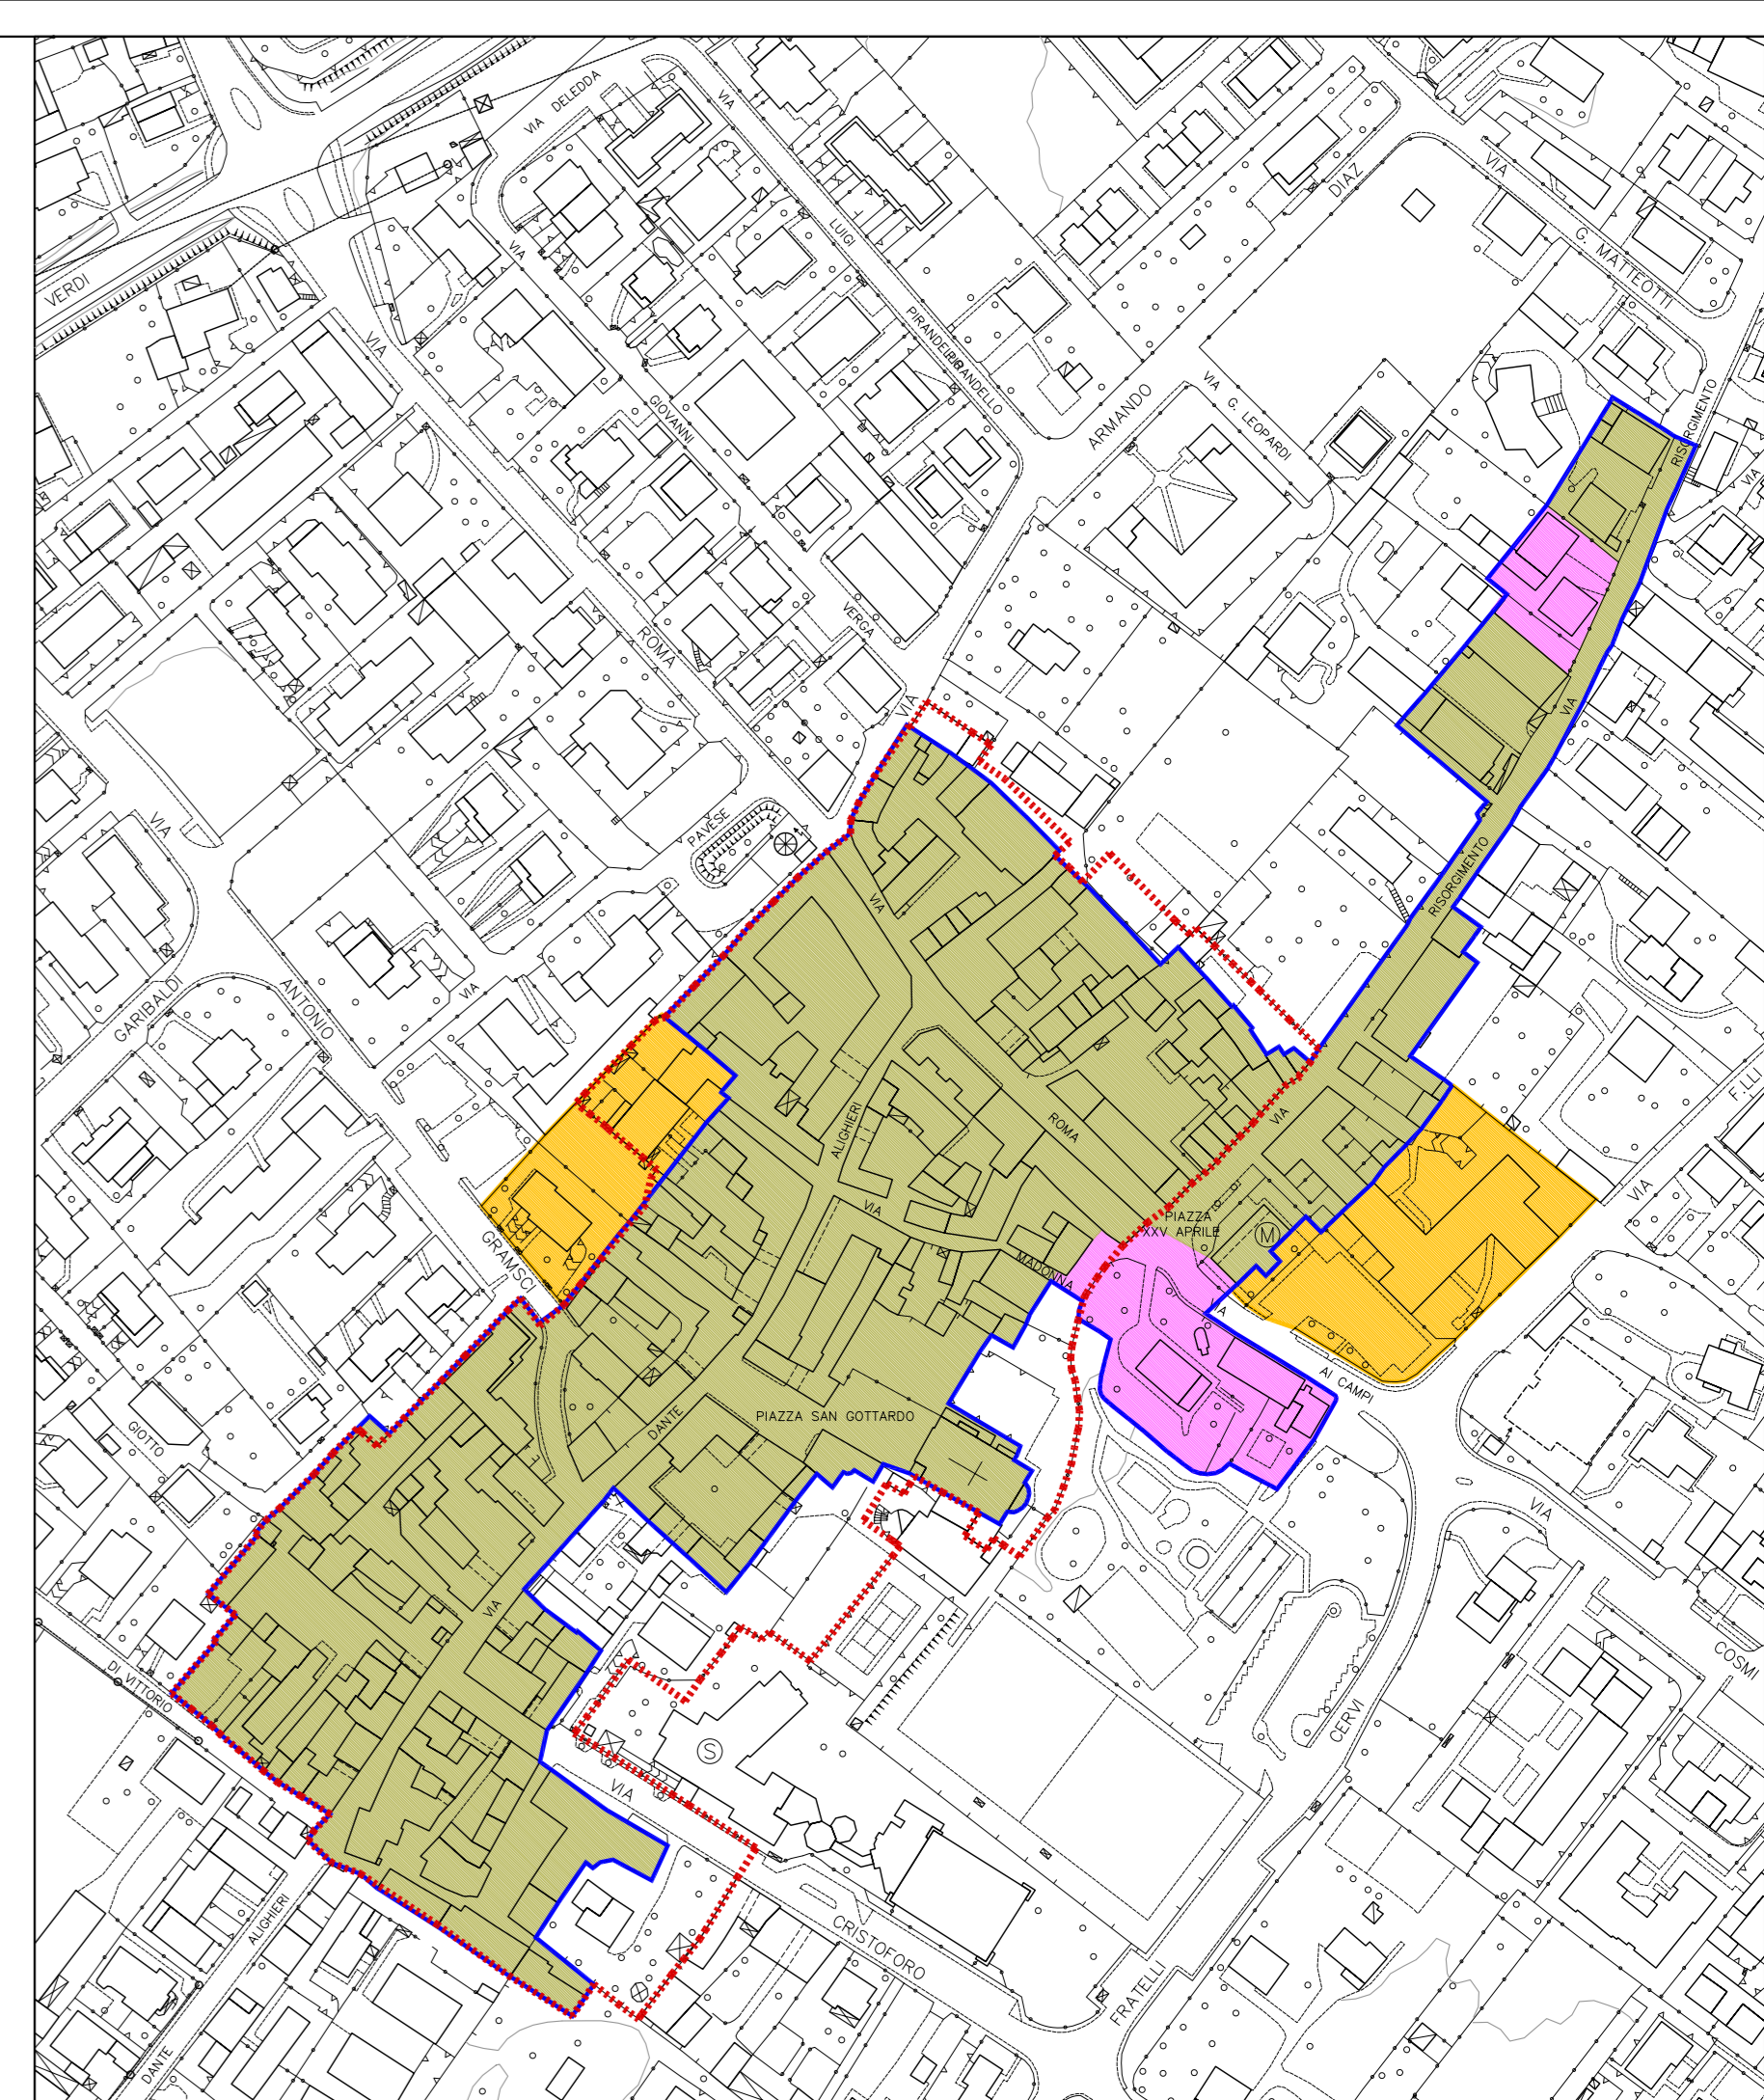

CATASTO LOMBARDO VENETO - 1887 - PARTICOLARE DEL NUCLEO CENTRALE ABITATO (RIPRODUZIONE NON IN SCALA)

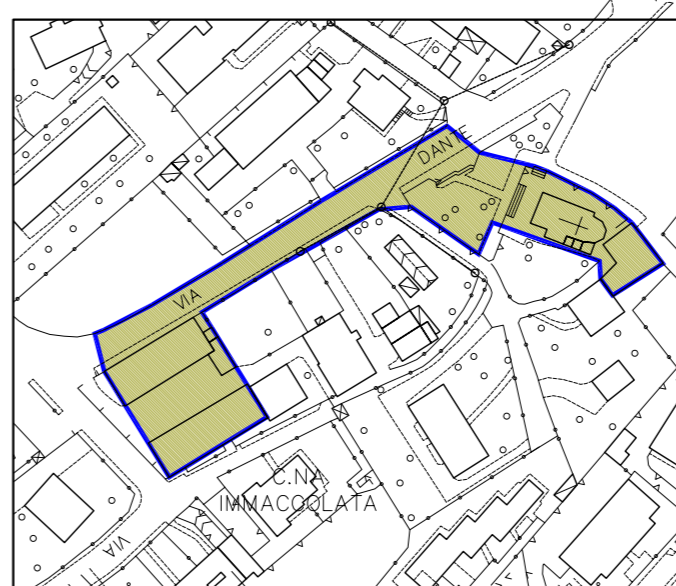

SCALA 1:2000

LEGENDA

- | | |
|--|---|
| <ul style="list-style-type: none"> AMBITI URBANI INDIVIDUABILI SULLA "PRIMA LEVATA IGM" -1850 CIRCA- E SULLE MAPPE DEL CATASTO LOMBARDO VENETO -1887- AMBITI URBANI SUCCESSIVI ALLA "PRIMA LEVATA IGM" E AL CATASTO LOMBARDO VENETO MERITEVOLI DI ESSERE INSERITI NELLA PERIMETRAZIONE DEL CENTRO STORICO AMBITI URBANI INDIVIDUABILI SULLA "PRIMA LEVATA IGM" E SUL CATASTO LOMBARDO VENETO CHE HANNO PERSO OGNI VALENZA STORICA NUOVO PERIMETRO DEL CENTRO STORICO CENTRO STORICO DEL PRG VIGENTE | <ul style="list-style-type: none"> VIABILITA' PRINCIPALE VIABILITA' SECONDARIA TRACCIATI DI ROGGE ANCORA RICONOSCIBILI |
|--|---|

NEL TERRITORIO COMUNALE NON SONO PRESENTI BENI DI INTERESSE ARTISTICO E STORICO VINCOLATI EX D.LGS 490/1999

AGGIORNAMENTO FOTOGRAMMETRICO CON NUOVI INTERVENTI IN FASE DI REALIZZAZIONE

REGIONE LOMBARDIA
 PROVINCIA DI MILANO
COMUNE DI TREZZANO ROSA

A DOCUMENTO DI PIANO

ADOSSATO CON DELIBERA N° _____ DEL _____

APPROVATO CON DELIBERA N° _____ DEL _____

GRUPPO DI PROGETTAZIONE

DOTT. ARCH. SERGIO VISCARDI

DOTT. ING. GIOVANNI VIGANO

COLLABORATORI DOTT. ARCH. GIULIA GALDINI

DATA: AGOSTO 2009

SCALA OPERATIVA: 1:2.000

SCALA DI STAMPA: 1:5.000

TAV. _____

CENTRO STORICO ED EDIFICI VINCOLATI