

14 - FRAMMENTAZIONE DEGLI INSEDIAMENTI PRODUTTIVI

SUPERFICIE TERRITORIALE AREE PRODUTTIVE
 PERIMETRO AREE PRODUTTIVE (NON SONO COMPUTATI I TRATTI INADIACENZA AD AREE GIÀ EDIFICATE O EDIFICABILI A DESTINAZIONE NON AGRICOLA E ADIACENTI AD INFRASTRUTTURE DI INTERESSE SOVRACCOMUNALE ESISTENTI O PREVISTE) -ART.86 PUNTO D) PTCP-

$$\frac{\text{PERIMETRO}}{\text{SUP. TERRITORIALE}} \times 100 = \frac{3.359}{578.867} \times 100 = 0,58 < 1,5$$

1 PUNTO PREMIO

16 - DOTAZIONE DI PISTE CICLOPEDONALI

RETE STRADALE COMUNALE (18.000 M)
 PISTE CICLOPEDONALE ESISTENTI (3.206 M)
 PISTE CICLOPEDONALE PREVISTE (9.332 M)

} TOTALE = 12.538 M

$$\frac{\text{PISTE CICLOPEDONALI}}{\text{RETE STRADALE}} \times 100 = \frac{12.538}{19.108} \times 100 = 65\% > 30\%$$


2 PUNTI PREMIO

17 - CONNETTIVITA' AMBIENTALE

CORRIDOI ECOLOGICI PREVISTI DAL PTCP
 LINEA DI CONNETTIVITA' AMBIENTALE PREVISTA

2 PUNTI PREMIO

5 PUNTI → PREMIO OPZIONE SUOLO = 1%

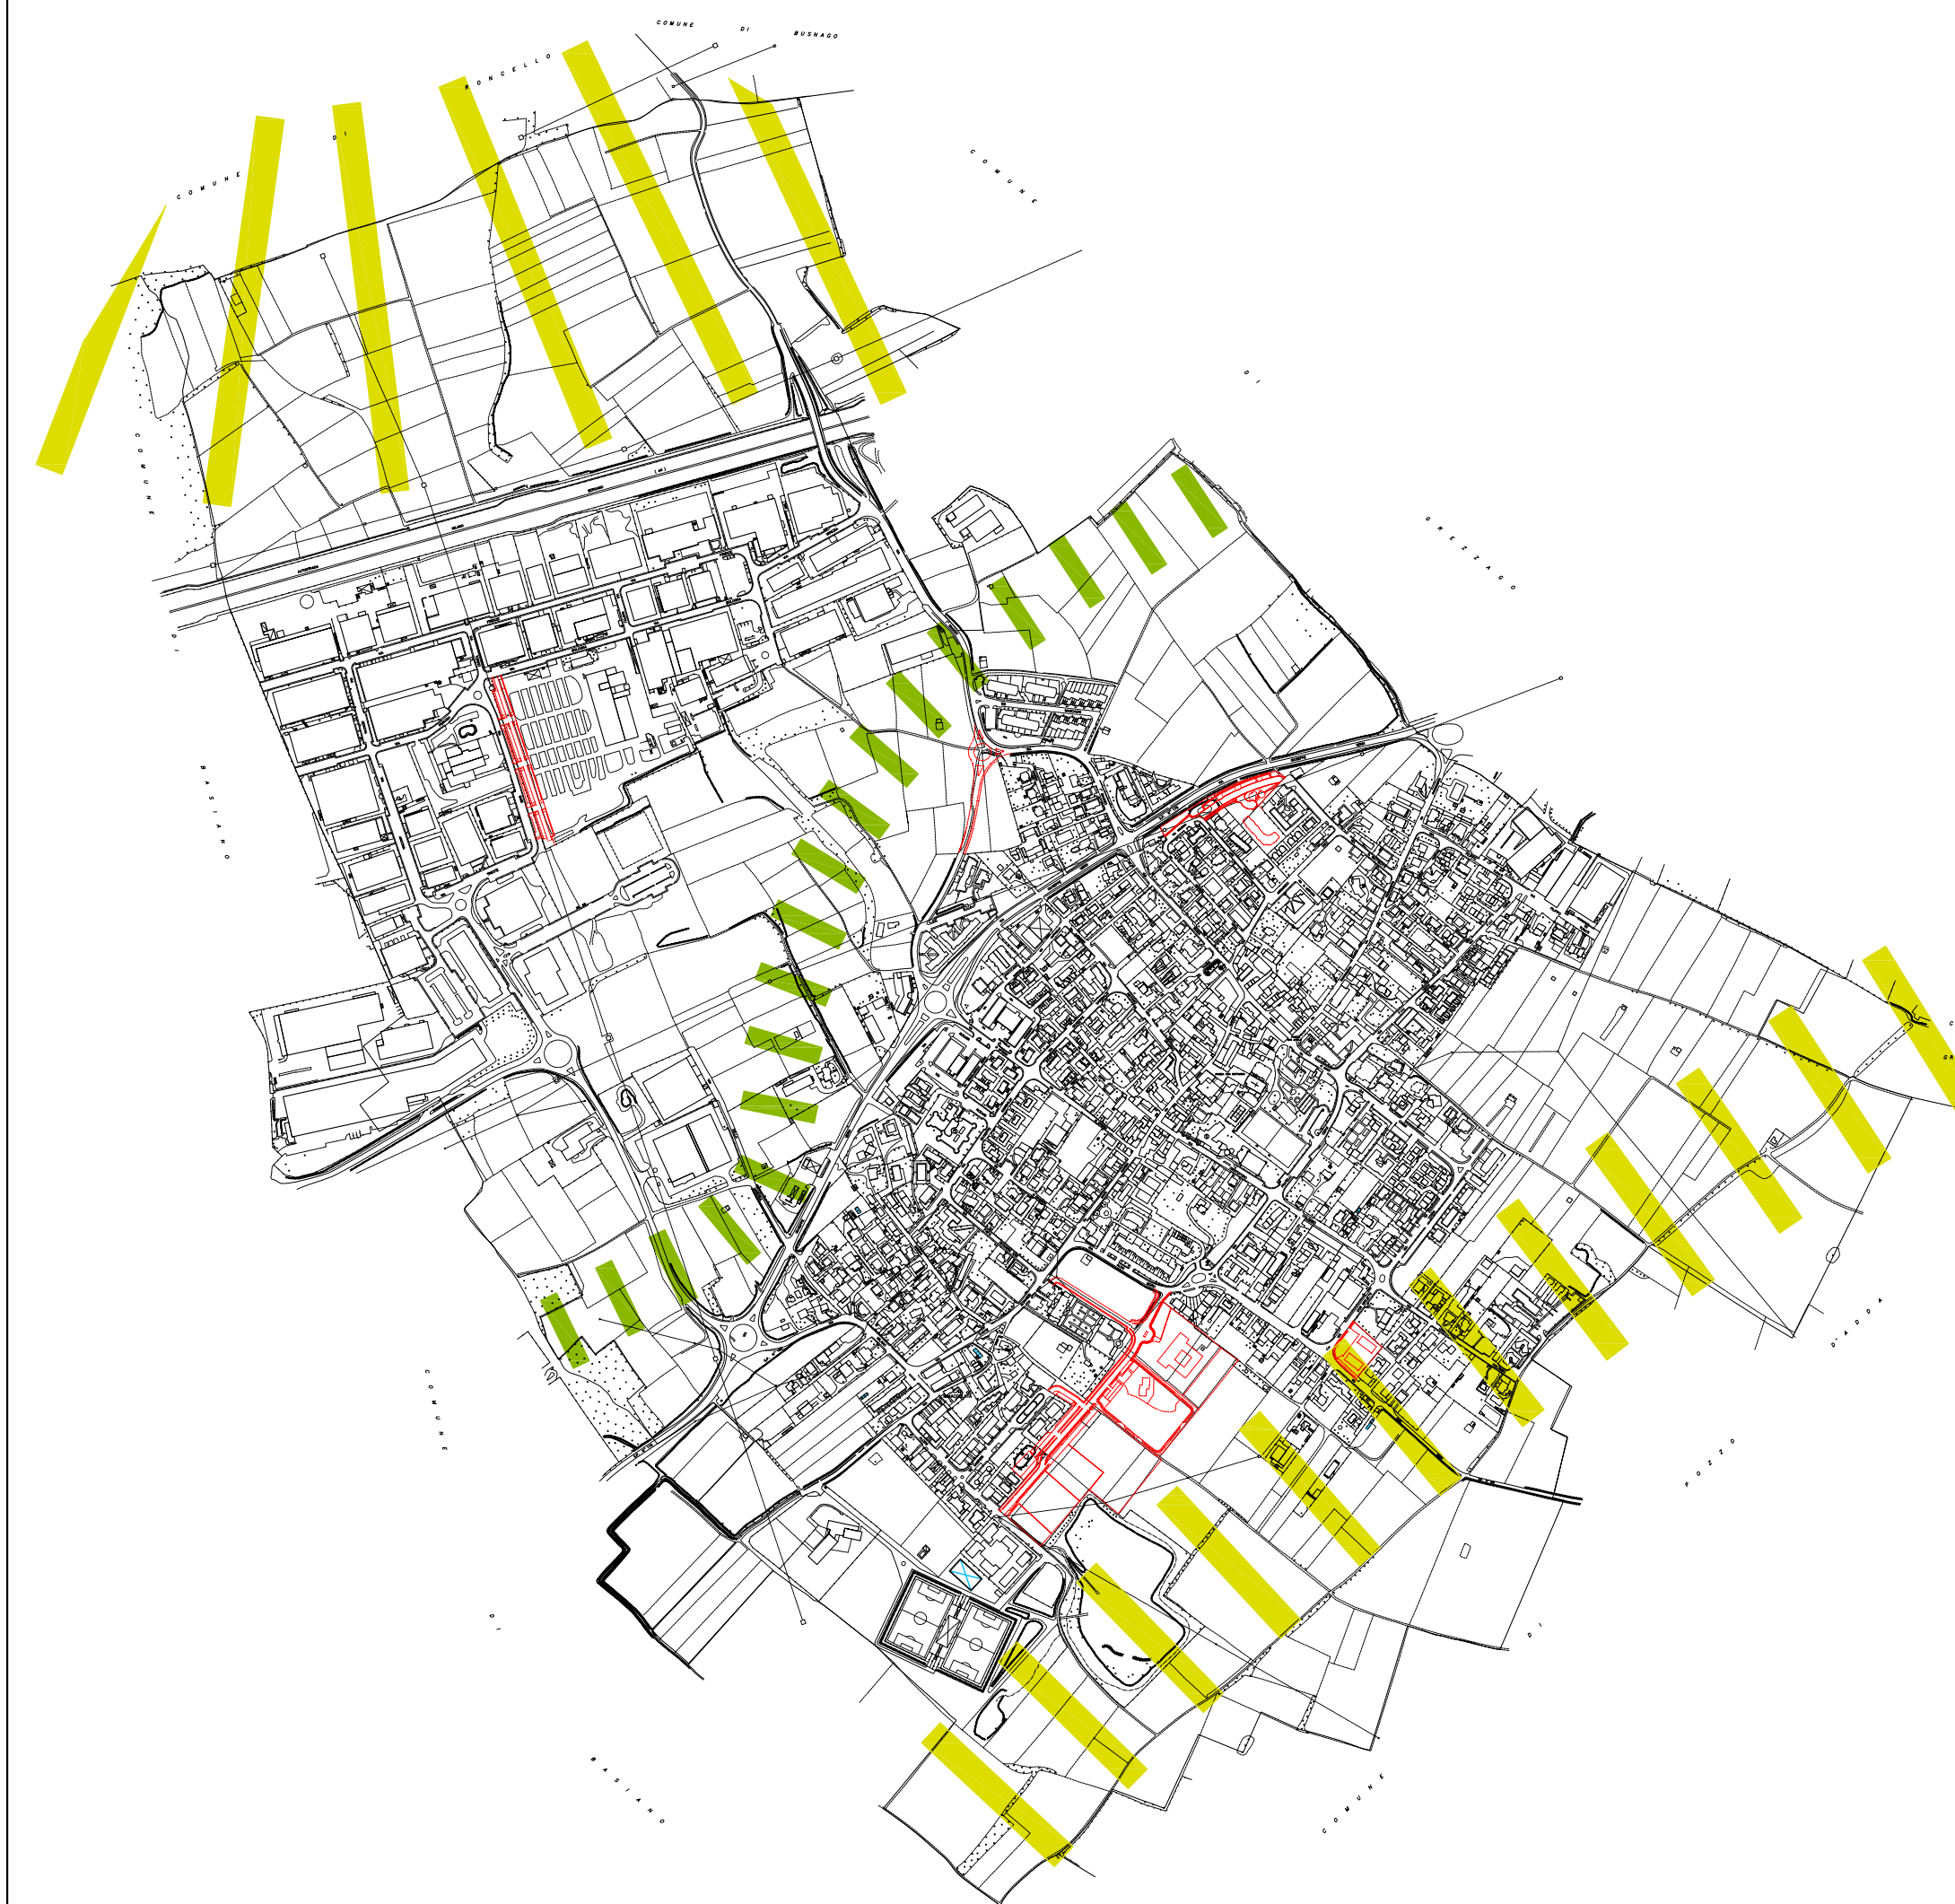

REGIONE LOMBARDIA
 PROVINCIA DI MILANO
COMUNE DI TREZZANO ROSA

A DOCUMENTO DI PIANO

ADOTTATO CON DELIBERA N° _____ DEL _____


APPROVATO CON DELIBERA N° _____ DEL _____

GRUPPO DI PROGETTAZIONE

DOTT. ARCH. SERGIO VISCARDI

DOTT. ING. GIOVANNI VIGANDI

COLLABORATORI DOTT. ARCH. GIULIA GALDINI

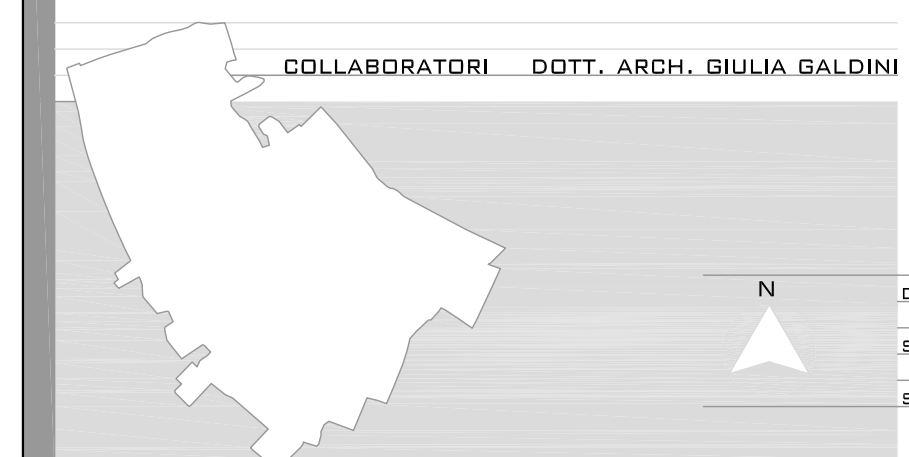

DATA: FEBBRAIO 2008
 SCALA OPERATIVA: 1 : 5.000
 SCALA DI STAMPA: 1 : 10.000

INDICATORI DI SOSTENIBILITA' ART. 86 NORME DI ATTUAZIONE PTCP
TAV. **A20**

PIANO DI GOVERNO DEL TERRITORIO

AGGIORNAMENTO FOTOGRAFICO CON NUOVI INTERVENTI IN FASE DI REALIZZAZIONE

AGGIORNAMENTO FOTOGRAFICO CON NUOVI INTERVENTI IN FASE DI REALIZZAZIONE

AGGIORNAMENTO FOTOGRAFICO CON NUOVI INTERVENTI IN FASE DI REALIZZAZIONE