

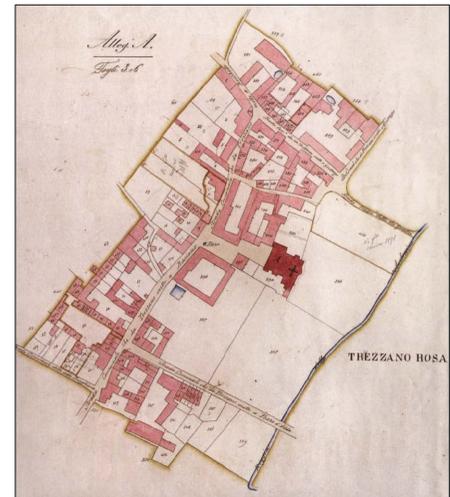


"PRIMA LEVATA IGM" - 1850 CIRCA - (RIPRODUZIONE NON IN SCALA)

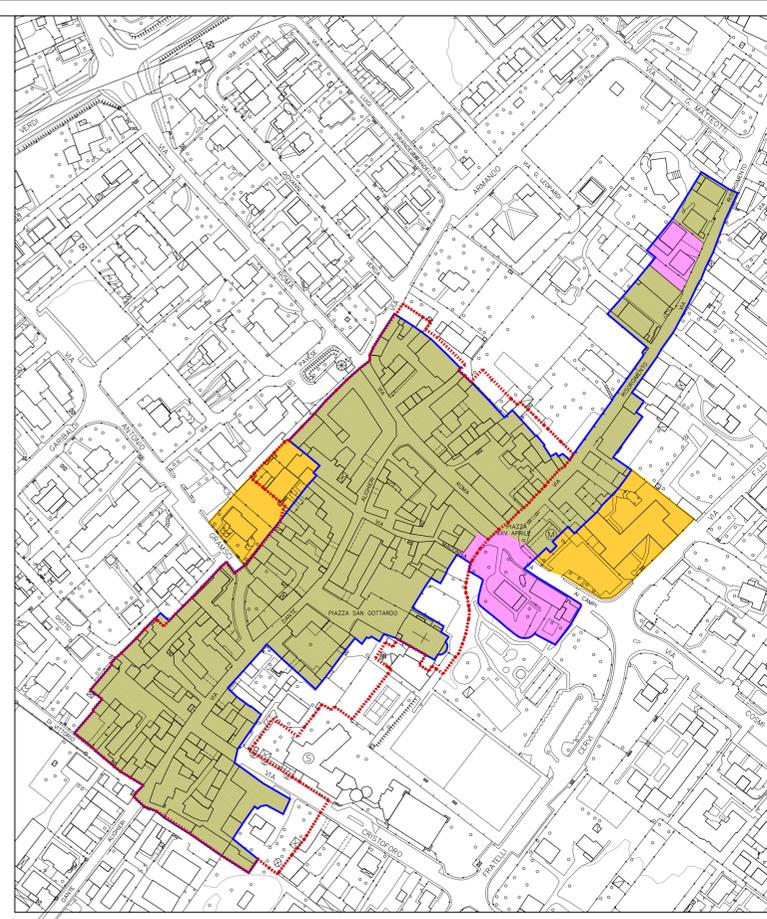

CATASTO LOMBARDO VENETO - 1887 - PARTICOLARE DEL NUCLEO CENTRALE ABITATO (RIPRODUZIONE NON IN SCALA)

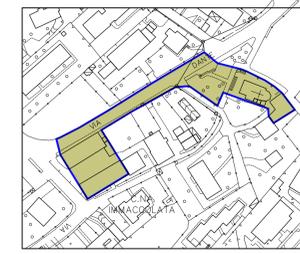

SCALA 1:2000

LEGENDA	
	AMBITI URBANI INDIVIDUABILI SULLA "PRIMA LEVATA IGM" -1850 CIRCA- E SULLE MAPPE DEL CATASTO LOMBARDO VENETO -1887-
	AMBITI URBANI SUCCESSIVI ALLA "PRIMA LEVATA IGM" E AL CATASTO LOMBARDO VENETO MERITEVOLI DI ESSERE INSERITI NELLA PERIMETRAZIONE DEL CENTRO STORICO
	AMBITI URBANI INDIVIDUABILI SULLA "PRIMA LEVATA IGM" E SUL CATASTO LOMBARDO VENETO CHE HANNO PERSO OGNI VALENZA STORICA
	NUOVO PERIMETRO DEL CENTRO STORICO
	CENTRO STORICO DEL PRG VIGENTE
	VIABILITA' E TRACCIATI STORICI ANCORA ESISTENTI
	VIABILITA' PRINCIPALE
	VIABILITA' SECONDARIA
	TRACCIATI DI ROGGE ANCORA RICONOSCIBILI

NEL TERRITORIO COMUNALE NON SONO PRESENTI BENI DI INTERESSE ARTISTICO E STORICO VINCOLATI EX D.LGS 490/1999

AGGIORNAMENTO FOTOGRAMMETRICO CON NUOVI INTERVENTI IN FASE DI REALIZZAZIONE

REGIONE LOMBARDIA
 PROVINCIA DI MILANO
COMUNE DI TREZZANO ROSA

C PIANO DELLE REGOLE

ADOSSATO CON DELIBERA N° _____ DEL _____

APPROVATO CON DELIBERA N° _____ DEL _____

GRUPPO DI PROGETTAZIONE

DOSS. ARCH. SERGIO VISCARDI

DOSS. ING. GIOVANNI VIGANO

COLLABORATORI DOSS. ARCH. GIULIA GALDINI

DATA: AGOSTO 2009
 SCALA OPERATIVA: 1:2.000
 SCALA DI STAMPA: 1:5.000

CENTRO STORICO ED EDIFICI VINCOLATI

TAV. _____

C6

PIANO DI GOVERNO DEL TERRITORIO

L.R. 11 marzo 2005 - n. 12 e L.R. 14 marzo 2008 - n. 4