



SCAVO TIPO PER ALLOGGIAMENTO DI TUBAZIONI

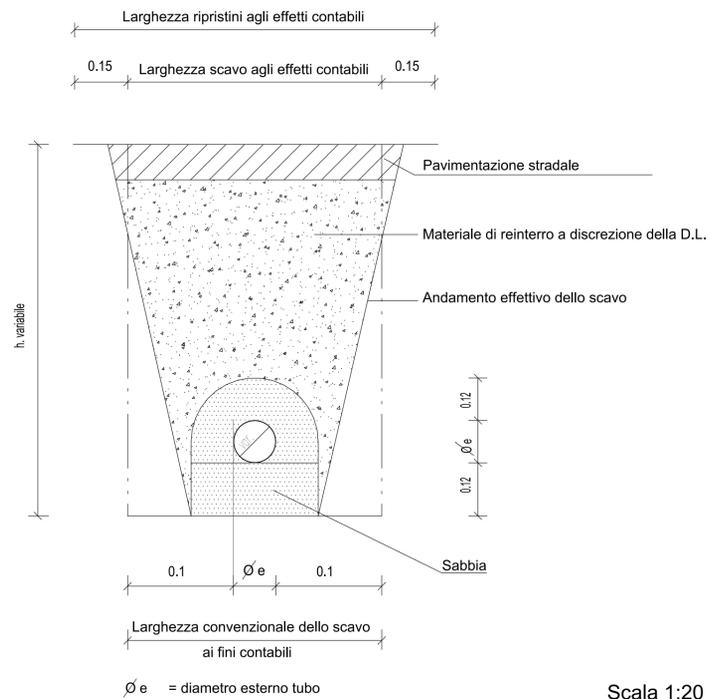


Scala 1:20

POZZETTI TELECOM

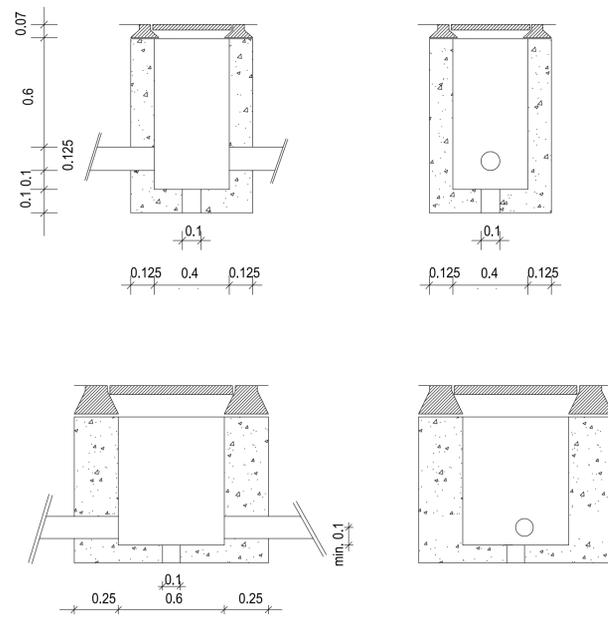

Scala 1:20

PARTICOLARE TIPICO INSTALLAZIONE PALO ILLUMINAZIONE PUBBLICA

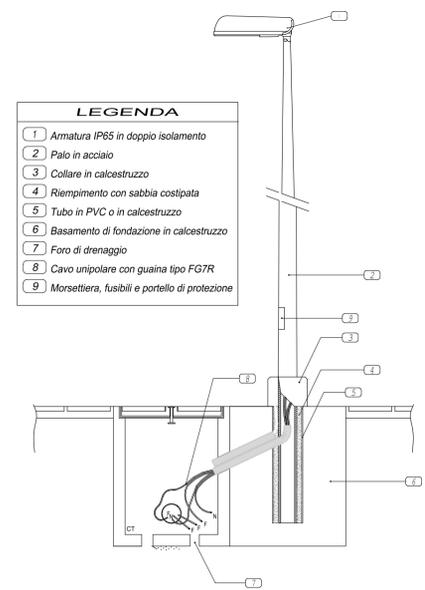

Scala 1:50

Comune di Soresina

Provincia di Cremona

Firma

Questo elaborato è di proprietà dello studio "Artstudio". È vietata la riproduzione non autorizzata. Disegnato a C.A.D. non sono ammesse modifiche manuali.

Rev.	Data	Descrizione	Disegnato	Controllato	Approvato
0	02/05/13	Emissione	S.G.	E.R.	E.R.
1					
2					
3					
4					
5					

Committente
GMC - Frosi fratelli
Ferrovie Nord Milano

Studio
artstudio
Studio di Architettura di Arch. Ennio Raglio

Situazione
P.A. Progetto

Oggetto
Particolari costruttivi


Scala
1:20 - 1:50

Data
02/05/13

N°
14

Progetto
Piano Attivativo - Comparto 4 - Ambito 16
Piano Direttore ATI - SRS5


RIVESTIMENTO TUBI TELECOM - I.P.- B.T.

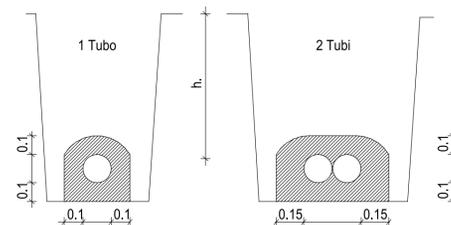


h. = 0.60 su marciapiede
h. = 0.80 su carreggiata
h. = 1.00 in attraversamento

Scala 1:20

PLINTO DI FONDAZIONE PER PALI ILLUMINAZIONE PUBBLICA

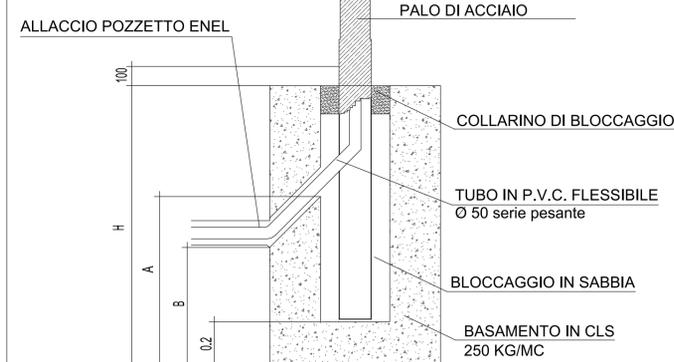


Fondazioni per pali di lunghezza m	Dimensioni in m			
	H	A	B	diam.
< 13	1.2	0.7	0.5	0.2
16.5	1.7	1.2	1	0.25

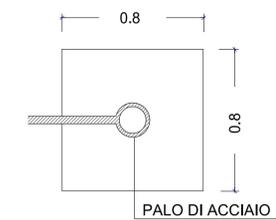


Scala 1:20

POZZETTO PER ENEL

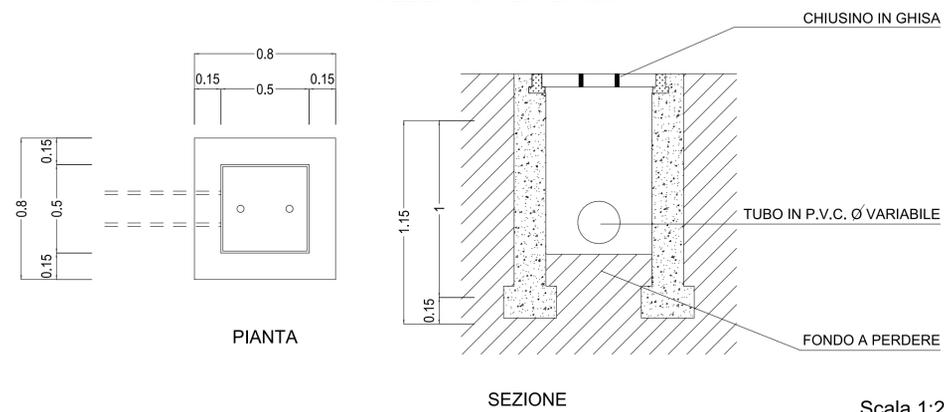

Scala 1:20

POZZETTO PER CADITOIA STRADALE

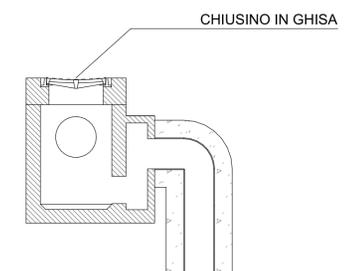

Scala 1:20