


Legenda

 Mappali oggetto dell'ambito di intervento

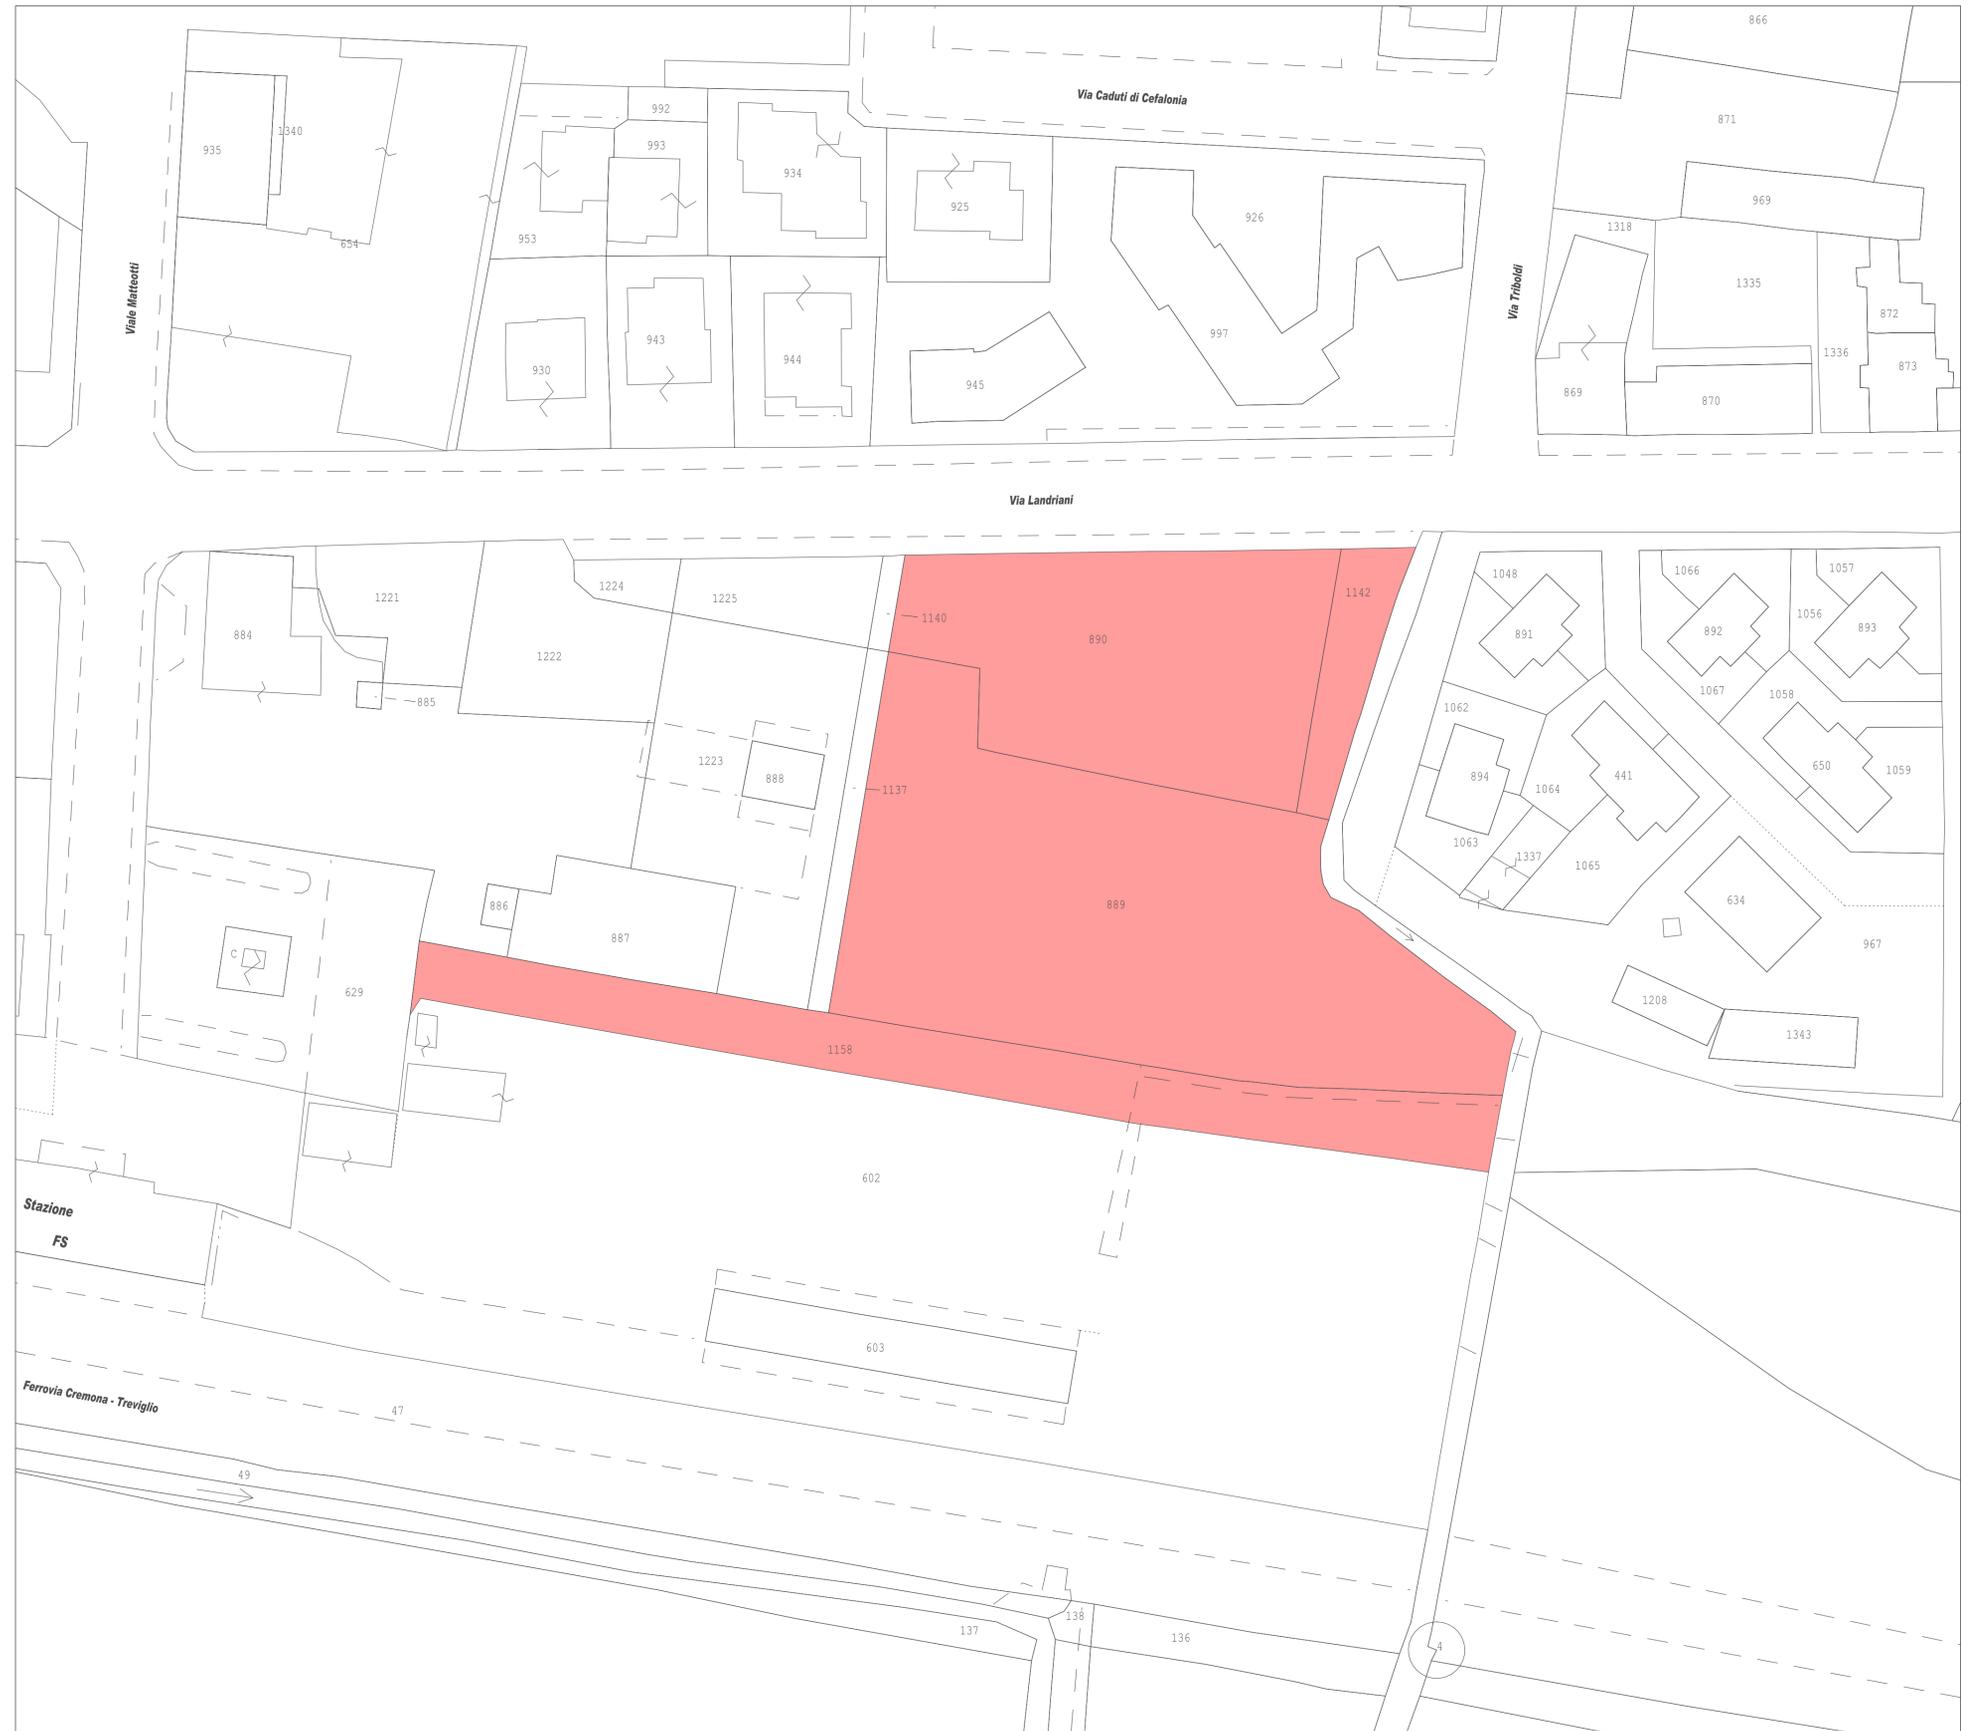

Comune di Soresina
Provincia di Cremona

Firme

Piano Attivativo - Comparto 4 - Ambito I6
Piano Direttore ATI - SRS5

Questo elaborato è di proprietà dello studio "Artstudio". È vietata la riproduzione non autorizzata. Disegnato a C.A.D. non sono ammesse modifiche manuali.

Rev.	Data	Descrizione	Disegnato		Controllato		Approvato	
0	20/06/13	Emissione	S.G.	E.R.	S.G.	E.R.	S.G.	E.R.
1								
2								
3								
4								
5								

Committente
GMC - Frosi fratelli
Ferrovie Nord Milano

Studio **artstudio** Situazione **Stato attuale** Oggetto Estratto di mappa
 Preliminare Definitivo Esecutivo

Studio di Architettura di Arch. Ennio Raglio
 via Barbo 4148, 260115 Soresina (CR)
 Tel. 0374-344221
 P.I. : 00751560194 - C.F. : 01611040298
 ennio.raglio@artstudio.it - www.artstudio.it

Posizione  Scala 1:500 Data 20/06/13 N° 2