


### Legenda Urbanizzazione Attuale

- Condotte medie a b.p. Ø 133 - 108 (atm. 0,02)
- Condotte minori a b.p. Ø 89 - 76 - 67 - 57 - 3" - 2" - 3" (atm. 0,02)
- Condotte a m.p. Ø 133 - 108 - 89 - 76 (atm. max 5)
- Condotte principali a b.p. Ø 241 - 216 - 159 (atm. 0,02)
- Giunti dielettrici
- Scarico
- Idranti
- Saracinesche - strettoi - rubinetti di intercettazione
- Tubazione acquedotto con relativi Ø int.
- Rogge tombinate
- Fognatura comunale acque bianche
- Fognatura comunale acque miste
- Caditoia comunale
- Direzione di flusso
- Pozzetti d'ispezione comunali
- M.T. elettrica
- B.T. elettrica
- Linea aerea B.T. elettrica
- Linea Telecom
- Fibra ottica Telecom
- Edifici esistenti

### Legenda Urbanizzazione di Progetto

- Caditoie in progetto
- Nuova linea b.t elettrica in progetto
- Nuova linea telecom in progetto
- Nuova linea fognature miste in progetto
- Nuova linea acqua in progetto
- Nuova linea gas in progetto
- Nuovo pozzetto di ispezione

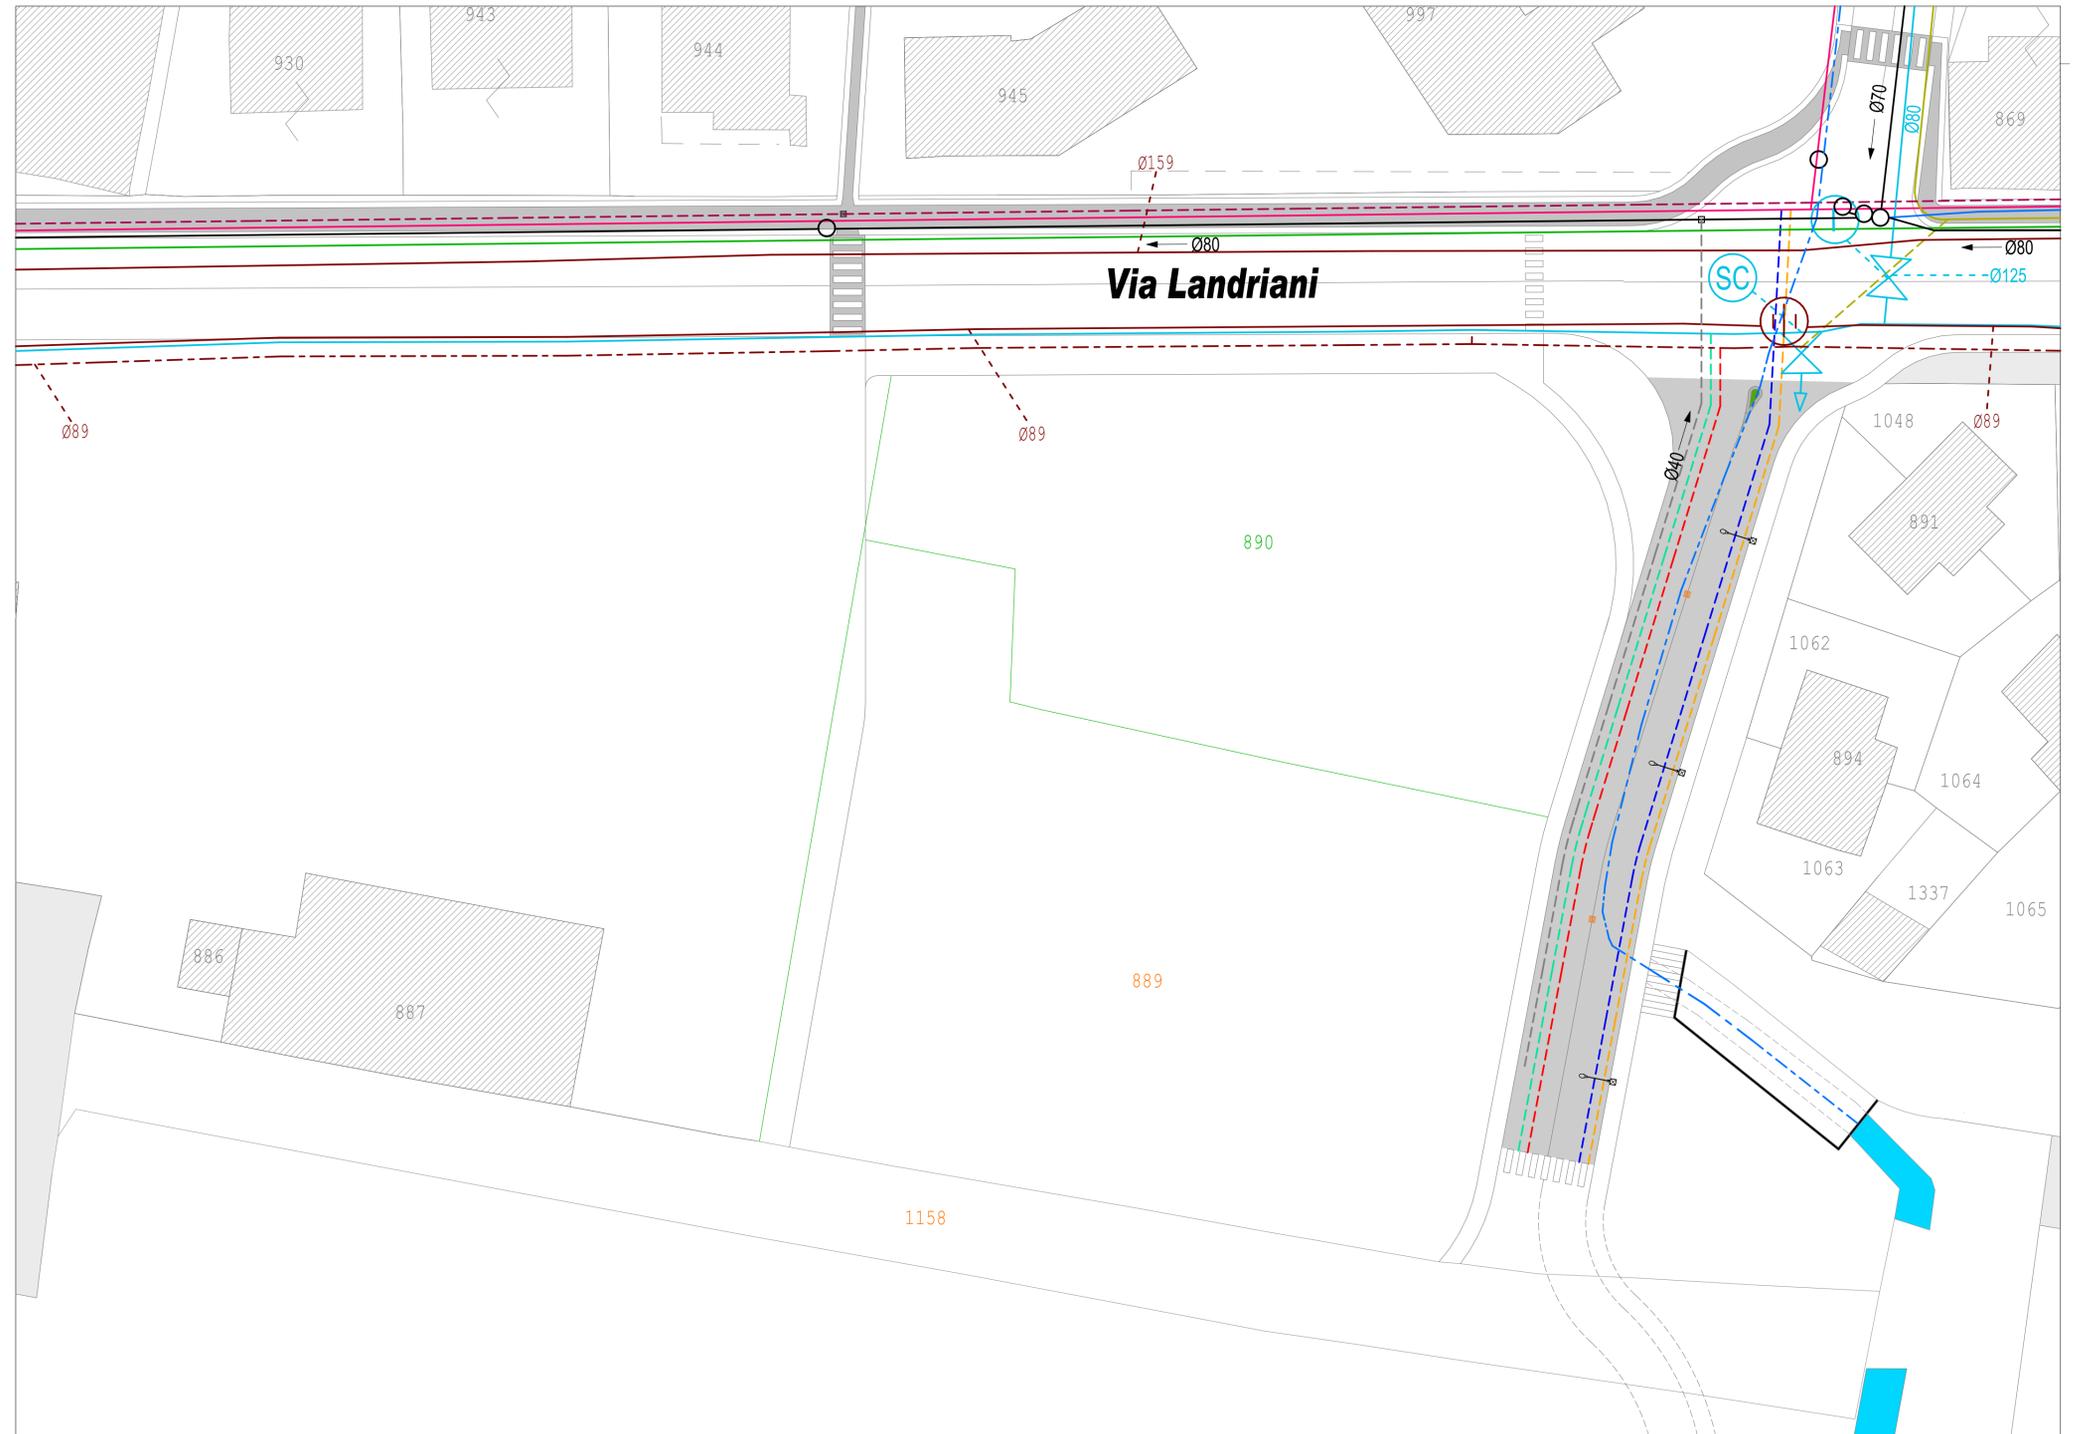

## Comune di Soresina

Provincia di Cremona

Firme

Questo elaborato è di proprietà dello studio "Artstudio". È vietata la riproduzione non autorizzata. Disegnato a C.A.D. non sono ammesse modifiche manuali.

Rev.	Data	Descrizione	Disegnato	Controllato	Approvato
0	02/05/13	Emissione	S.G.	E.R.	E.R.
1					
2					
3					
4					
5					

Committente  
**GMC - Frosi fratelli**  
**Ferrovie Nord Milano**

Studio **artstudio** Situazione **P.A. Progetto** Oggetto **Urbanizzazione primaria**

Studio di Architettura di Arch. Ennio Raglio  
 via Barbo 4148, 26015 Soresina (CR)  
 Tel. 0374-346221  
 P.I. : 00751560194 - C.F. : RGLNNE40029849H  
 ennio.raglio@artstudio.it - www.artstudio.it

**Piano Attuale - Comparto 4 - Ambito 16**  
**Piano Direttore ATI - SRS5**

Progetto  
 Situazione **P.A. Progetto**  
 Oggetto **Urbanizzazione primaria**  
 Scala **1:300**  
 Data **02/05/13**  
 N° **7**