

Legenda

-  Edifici esistenti
-  Edifici di Progetto

- 1** Identificativo dell'ambito
- 3p** N° max. di piani fuori terra
- R** Destinazione d'uso: R residenziale

**Ac** Accessorio

Ambito	Superficie Territoriale	Superficie Fondiaria	Volume Ammesso	Volume di Progetto	S.I.p. Residenziale di Progetto
16 - Stralcio 1	1720,00	1684,95	1,5 mc/mq	2527,42	842,27
16 - Stralcio 2	4980,00	2743,30	1,5 mc/mq	4114,95	1371,63
<b>Totale</b>	<b>6700,00</b>	<b>4428,25</b>		<b>6642,37</b>	<b>2213,90</b>

**Comune di Soresina**  
Provincia di Cremona

Firme

Questo elaborato è di proprietà dello studio "Artstudio". È vietata la riproduzione non autorizzata. Disegnato a C.A.D. non sono ammesse modifiche manuali.


Rev.	Data	Descrizione	Disegnato	Controllato	Approvato
0	02/05/13	Emissione	S.G.	E.R.	E.R.
1					
2					
3					
4					
5					

Committente  
**GMC - Frosi fratelli**  
Ferrovie Nord Milano

Studio **artstudio** Situazione **P.A. Progetto** Oggetto **Planivolumetrico**

Studio di Architettura di Arch. Ennio Raglio  
via Barbo 4148, 26015 Soresina (CR)  
Tel. 0374-346221  
P.I. : 00751560194 - C.F. : 03012040364  
ennio.raglio@artstudio.it - www.artstudio.it

**Piano Attivativo - Comparto 4 - Ambito 16**  
**Piano Direttore ATI - SRS5**

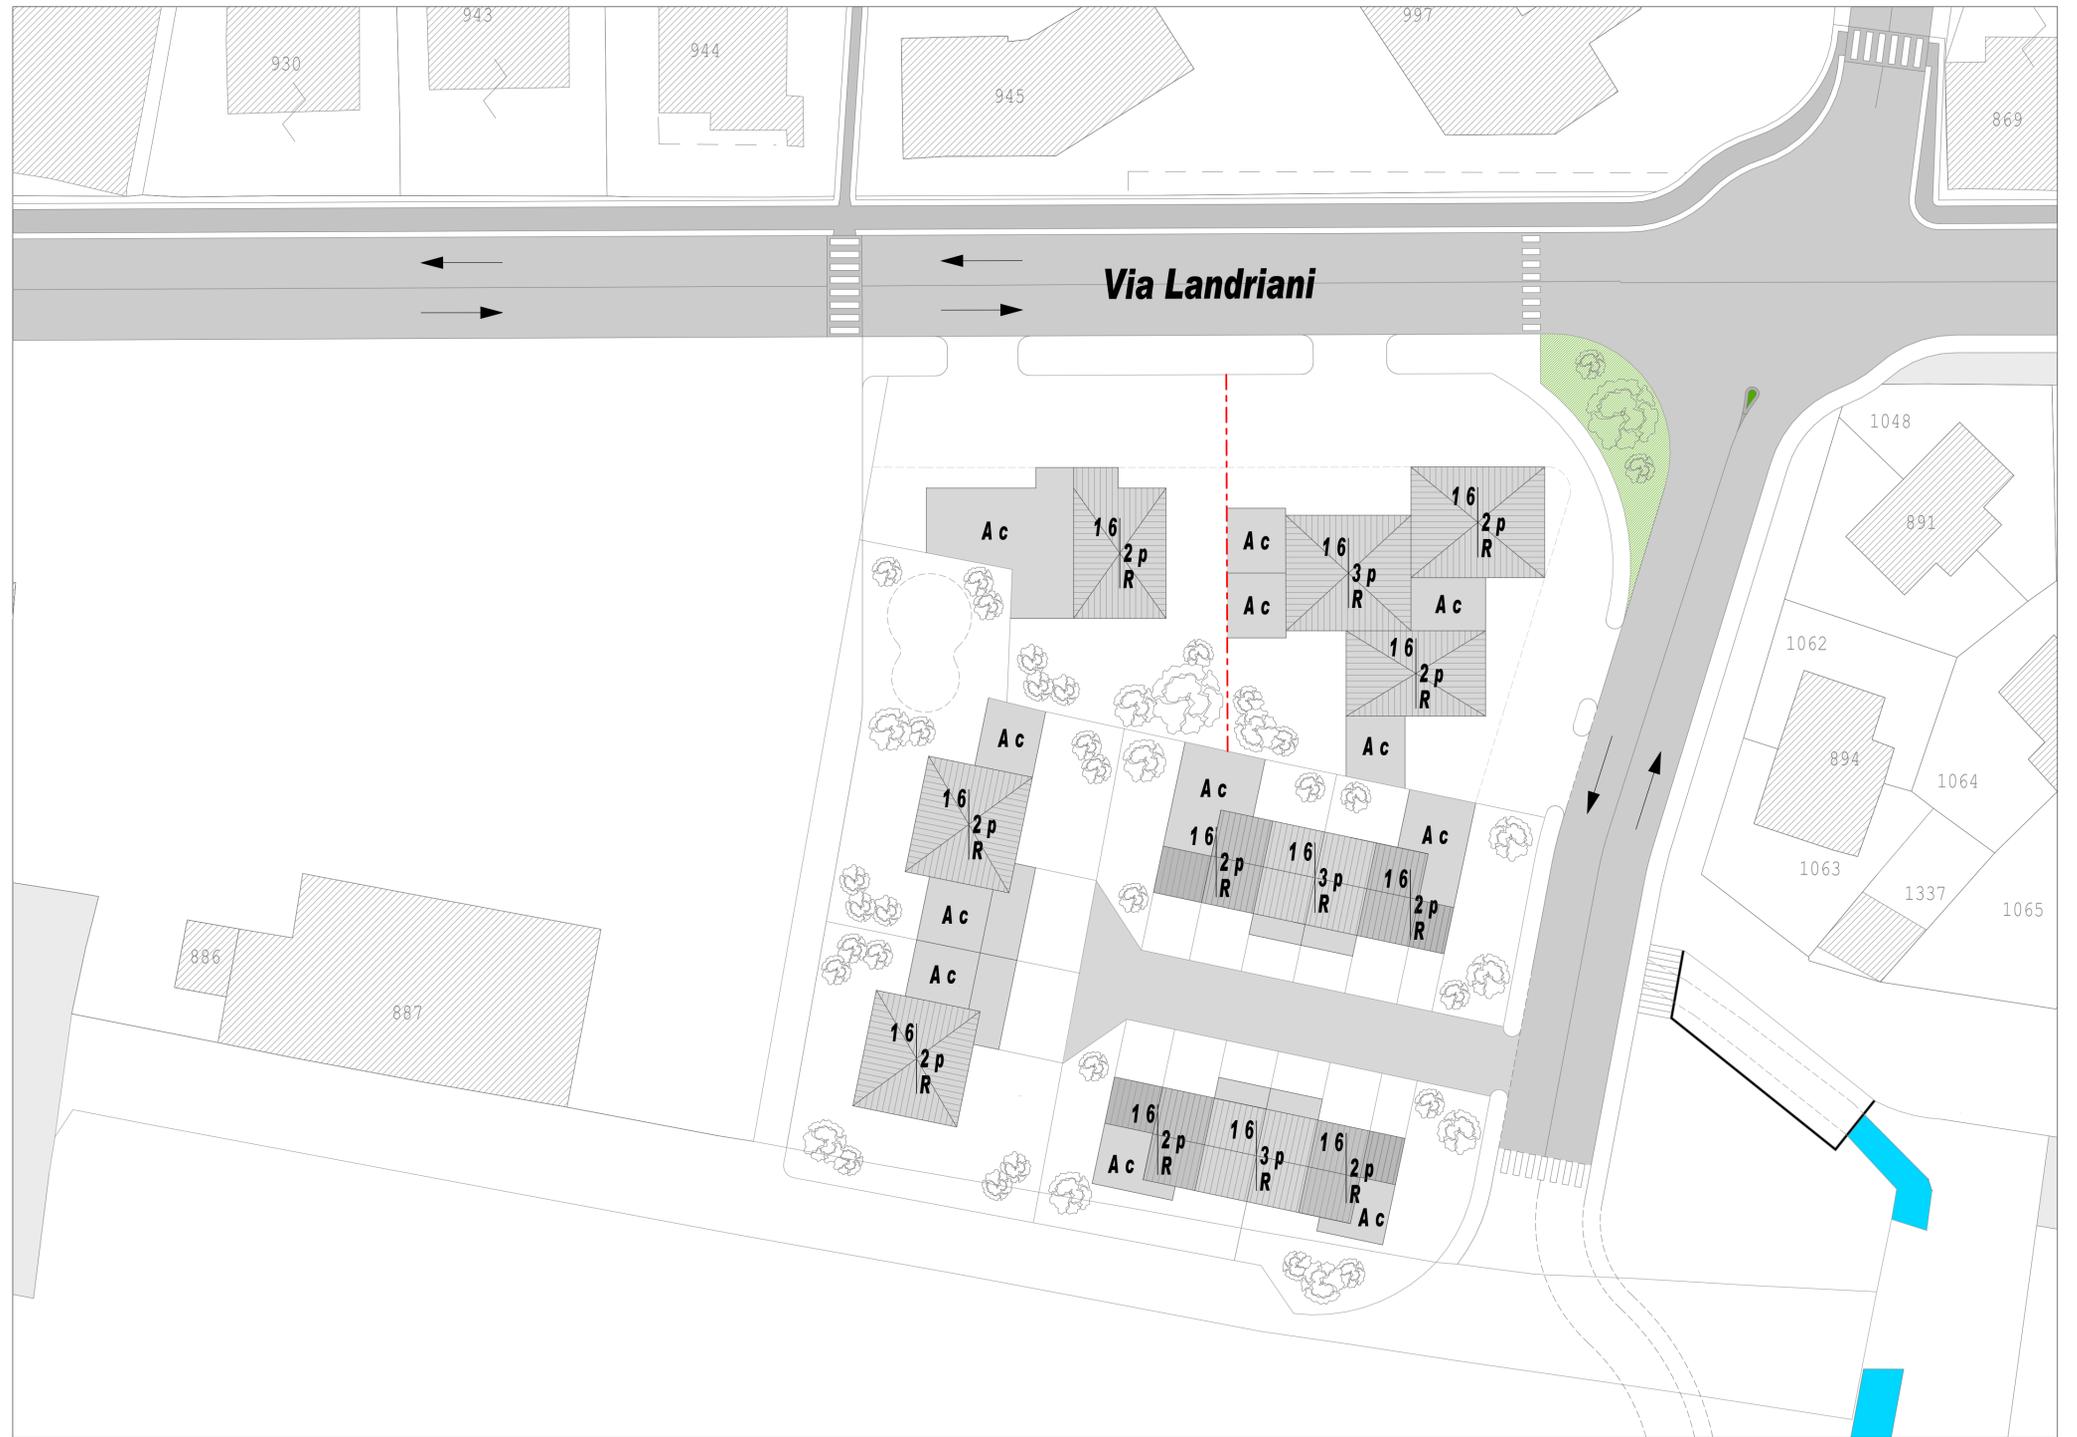

Progetto

Scala **1:300** Data **02/05/13** N° **8**