



IL TERRITORIO RURALE

- AREE AGRICOLE
- AREE AGRICOLE DI INTERRAZIONE CON I TESSUTI URBANI
- AMBITI AGRICOLI DI INTERESSE PAESAGGISTICO DELLA VALLE DEL MORBASCO E DEI NAVIGLI
- AMBITI AGRICOLI DI PREVALENTE INTERESSE PAESAGGISTICO E NATURALISTICO DELLA VALLE DEL MORBASCO E DEI NAVIGLI
- NUCLEI AGRICOLI PRODUTTIVI
- NUCLEI RURALI DI PREGIO STORICO ARCHITETTONICO
- ELEMENTI DI NATURALITÀ DIFFUSA

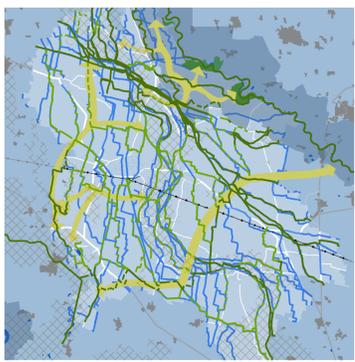


LA RETE ECOLOGICA E GLI AMBITI DI INTERESSE NATURALE

- PARCO REGIONALE DELL'OGGIO NORD
- PLUS DELL'ARRIADELLO
- CORRIDOIO DELLA RETE ECOLOGICA INTERCOMUNALE ESISTENTE
- CORRIDOIO DELLA RETE ECOLOGICA INTERCOMUNALE DI PROGETTO
- CORRIDOIO DELLA RETE ECOLOGICA LOCALE ESISTENTE
- CORRIDOIO DELLA RETE ECOLOGICA LOCALE IN PROGETTO
- CORRIDOIO DI STRUTTURAZIONE DEL PASSEGGIO NATURALE
- RETE IDROGRAFICA
- AMBITI DI PREGIO NATURALISTICO
- AMBITI DI PREGIO MORFOLOGICO

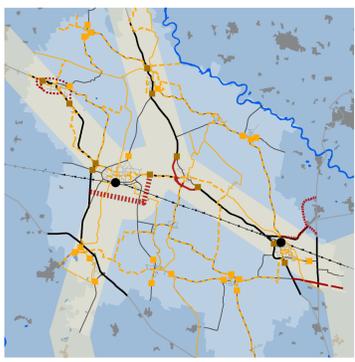


LE INFRASTRUTTURE DELLA MOBILITA'

- RETE FERROVIARIA: potenziamento del servizio
- AREA DELLE STAZIONI come ingresso urbano di eccellenza
- DIRETTRICI TERRITORIALI: interventi di qualificazione, eliminazione dei nodi, il progetto di nuovi tratti come progetto di territorio
- RETE VIABILITICA LOCALE: interventi di adeguamento e messa in sicurezza, qualificazione del paesaggio-percepito
- CORRIDOI INFRASTRUTTURALI PREVISTI
- CORRIDOI INFRASTRUTTURALI ALTERNATIVI
- PERCORSI CICLABILI ESISTENTI
- PERCORSI CICLABILI PREVISTI
- PORTE TERRITORIALI
- PORTE URBANE

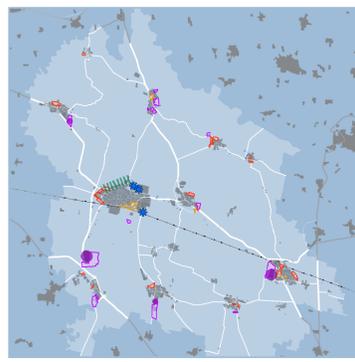


LA CITTA' IN TRASFORMAZIONE

- AMBITI DI TRASFORMAZIONE INSEDIATIVA
- destinazione prevalentemente residenziale
- destinazione prevalentemente produttiva
- destinazione mix funzionale
- PREVISIONE DI TRASFORMAZIONE
- AREA VERDE DI CINTURA URBANA
- PREVISIONE SERVIZIO SANITARIO - SOCIO ASSISTENZIALE (PSI-IC)
- AREE INDUSTRIALI DI INTERESSE INTERCOMUNALE
- AREE PRODUTTIVE DI INTERESSE LOCALE

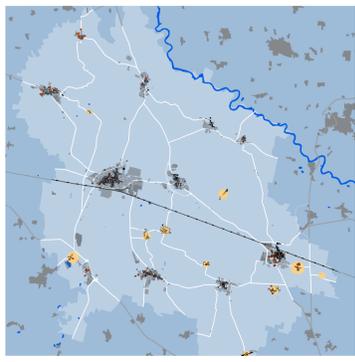

LA CITTA' CONSOLIDATA

- CENTRI STORICI, NUCLEI DI ANTICA FORMAZIONE: pieno utilizzo e qualificazione del patrimonio esistente
- TESSUTI CONSOLIDATI: densificazione e adeguamenti selettivi, qualificazione della città pubblica
- L'ABITARE DIFFUSO: frazioni e nuclei casali
- ASSI URBANI CENTRALI: qualificazione fisica degli spazi e politiche di valorizzazione della rete commerciale

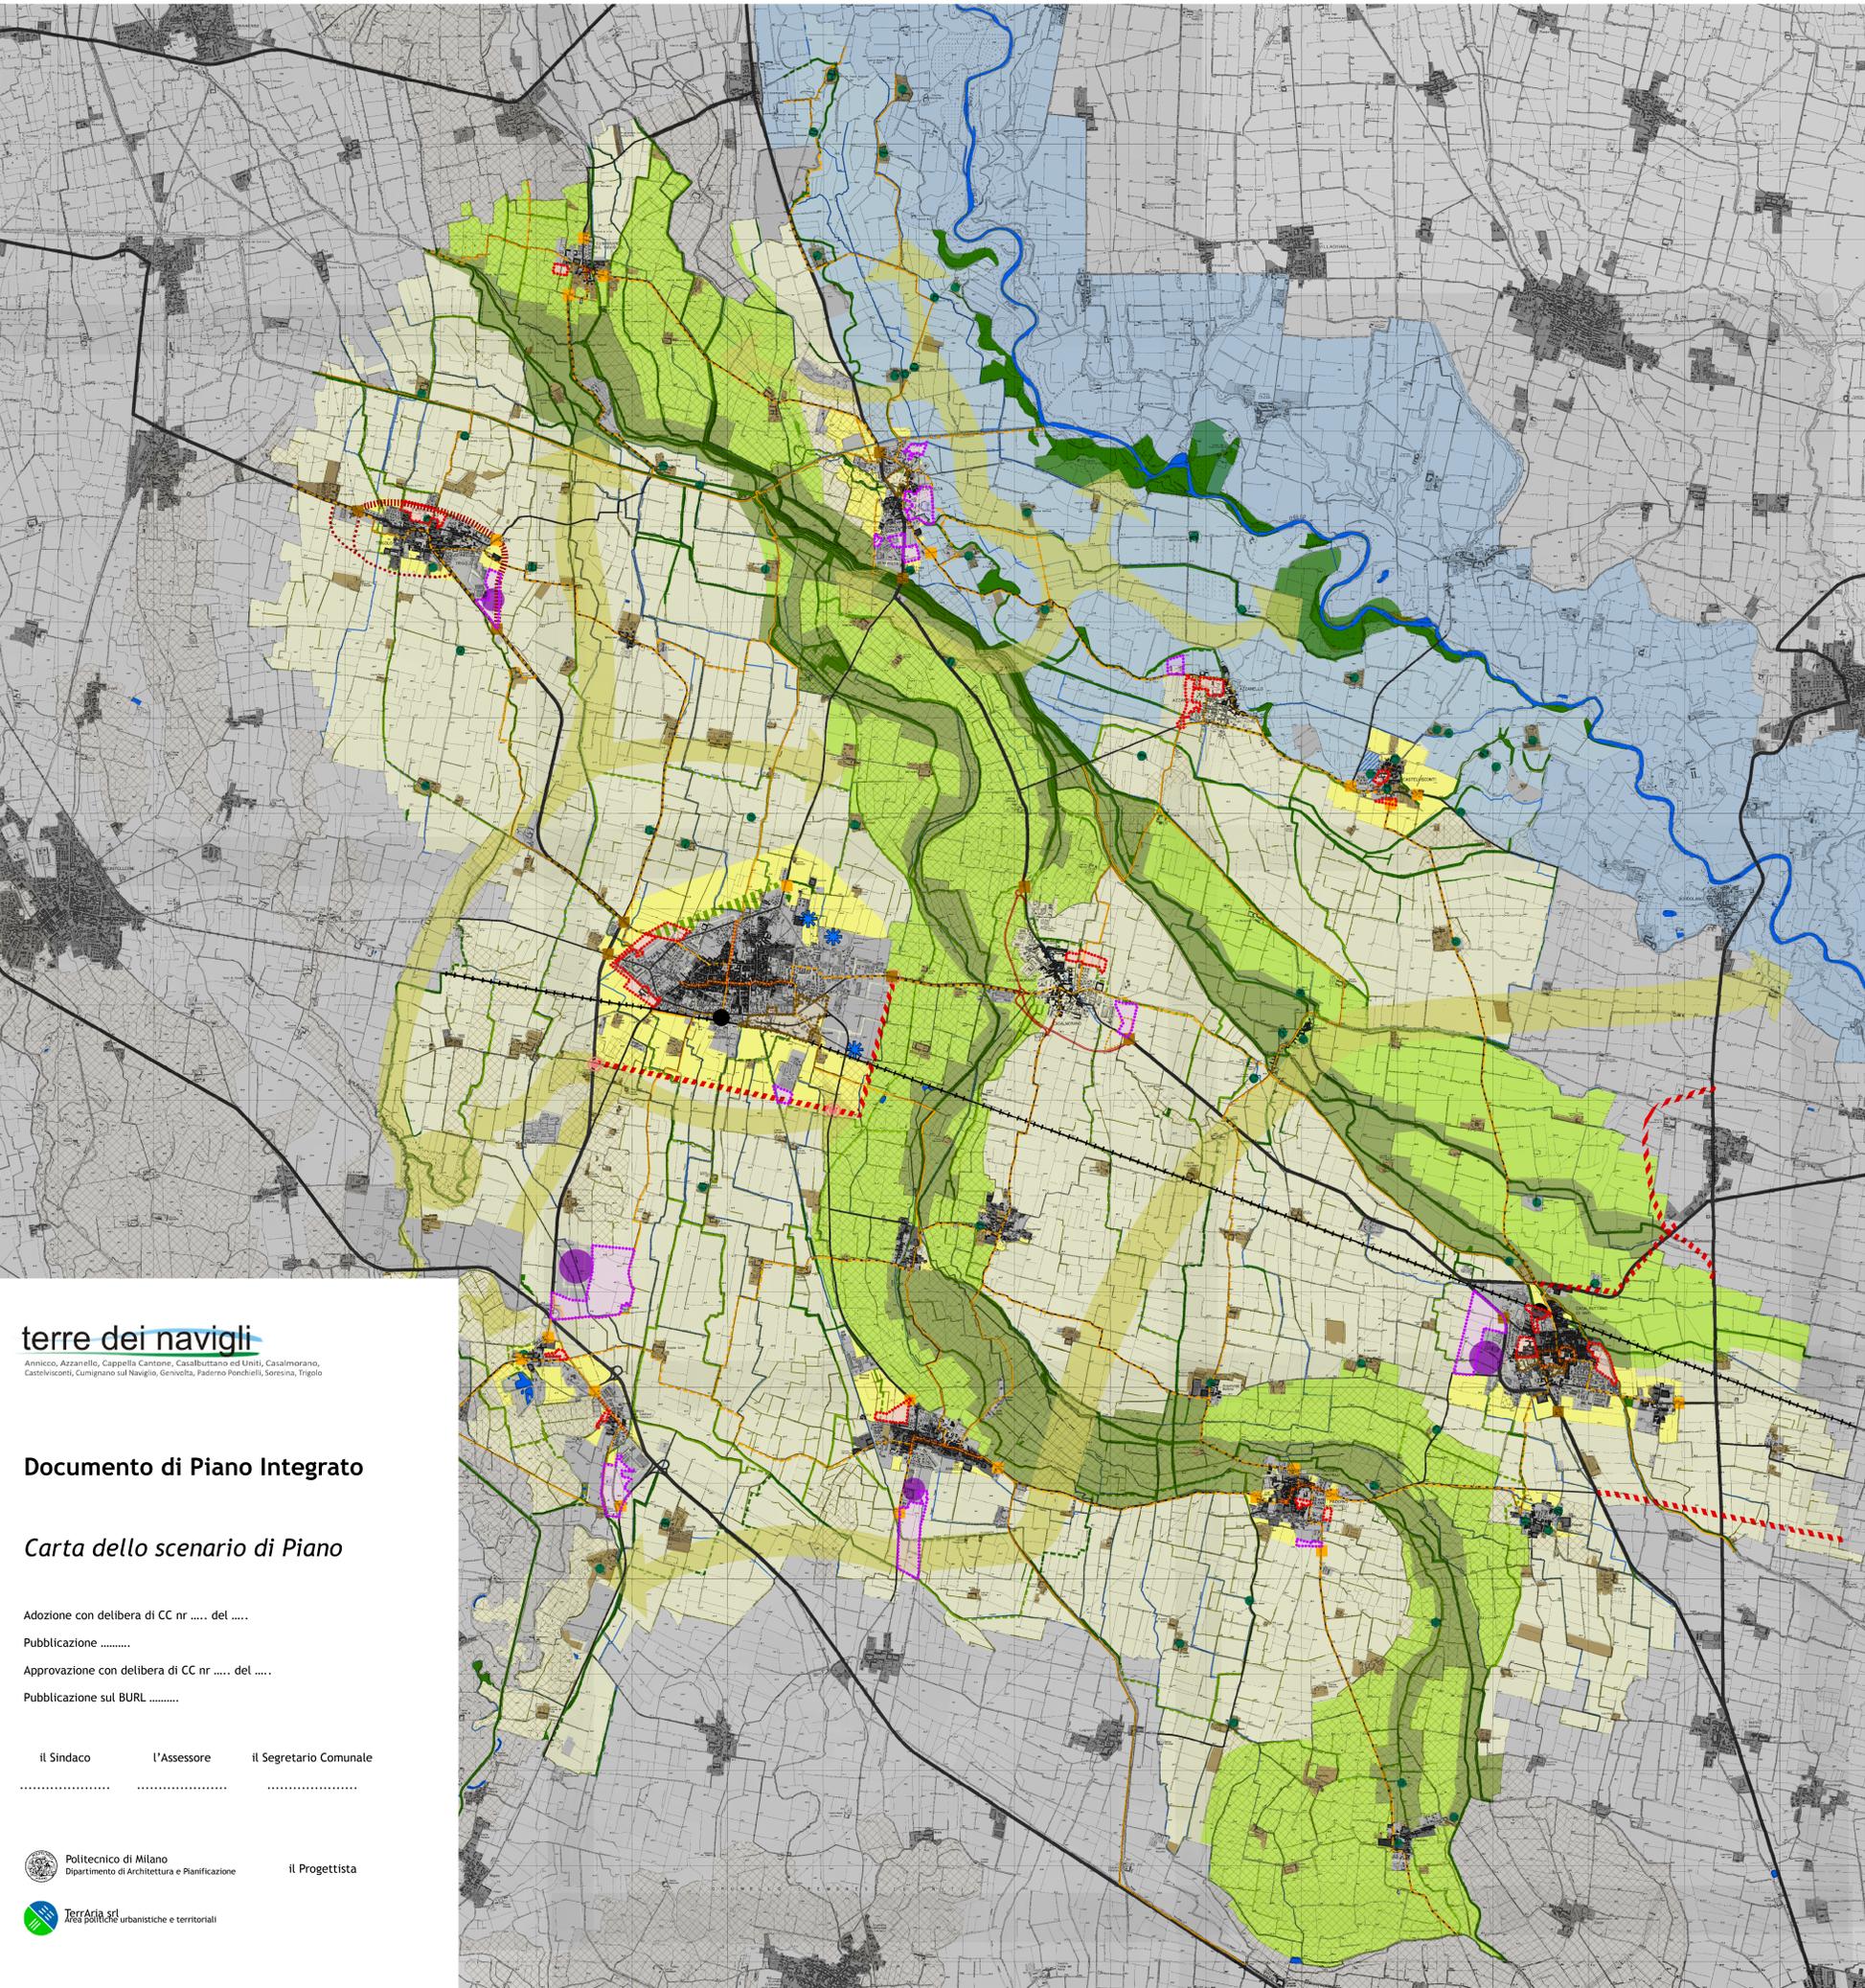

terre dei navigli

Annisicco, Azzanella, Cappella Cantone, Casalbuttano ed Uniti, Casalmonate, Castelvisconti, Cumignano sul Naviglio, Genvolta, Paderno Ponchielli, Sevesina, Triglio

Documento di Piano Integrato

Carta dello scenario di Piano

Adozione con delibera di CC nr del
 Pubblicazione
 Approvazione con delibera di CC nr del
 Pubblicazione sul BURL

il Sindaco l'Assessore il Segretario Comunale

Politecnico di Milano Dipartimento di Architettura e Pianificazione il Progettista

TerrAcia srl Area politiche urbanistiche e territoriali