



LEGENDA


L'ACCESSIBILITA' DEL TRASPORTO PUBBLICO

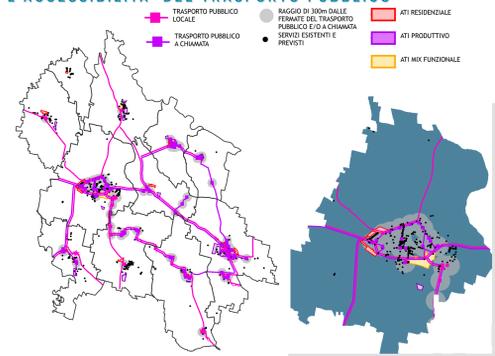


LA RETE ECOLOGICA

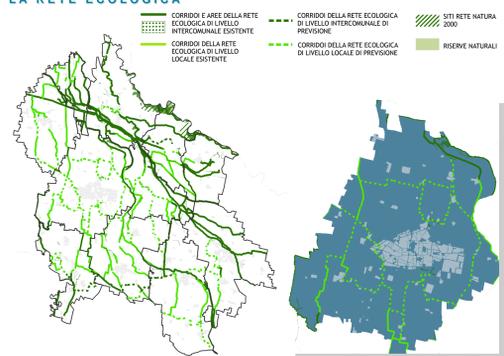


LA RETE DEI PERCORSI CICLABILI

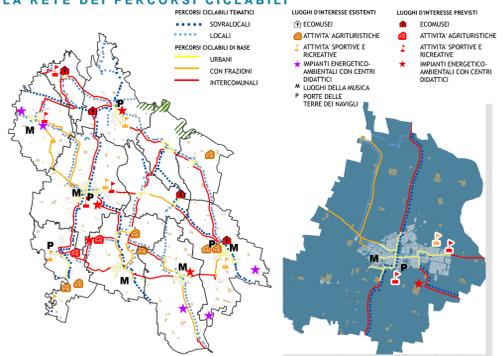

I SERVIZI

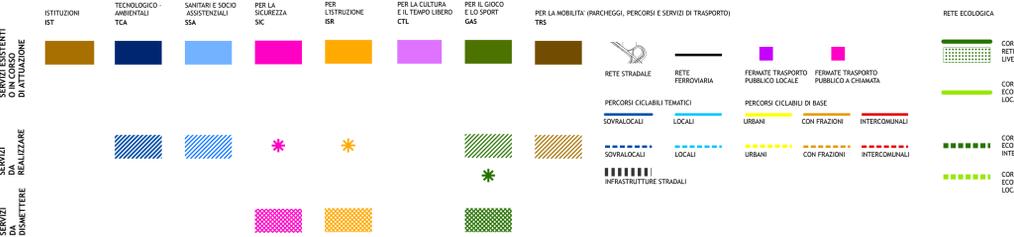

LA CITTA' IN TRASFORMAZIONE

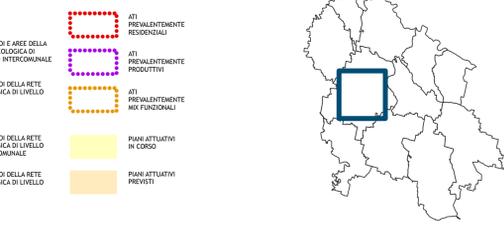


Comune di Soresina
terre dei navigli
 Arvicolo, Azzanello, Cappella Cantone, Casalbuttano ed Uniti, Casalmorano, Castelvicenti, Cumignano sul Naviglio, Genovaia, Fadeno Ponchielli, Soresina, Trigolo
Piano dei Servizi Intercomunale
Carta del PdS-IC

Adozione con delibera di CC nr. del
 Pubblicazione

Approvazione con delibera di CC nr. del
 Pubblicazione sul BURL

il Sindaco L'Assessore il Segretario Comunale

 Politecnico di Milano Dipartimento di Architettura e Pianificazione il Progettista
 TerrAria srl Area politiche urbanistiche e territoriali

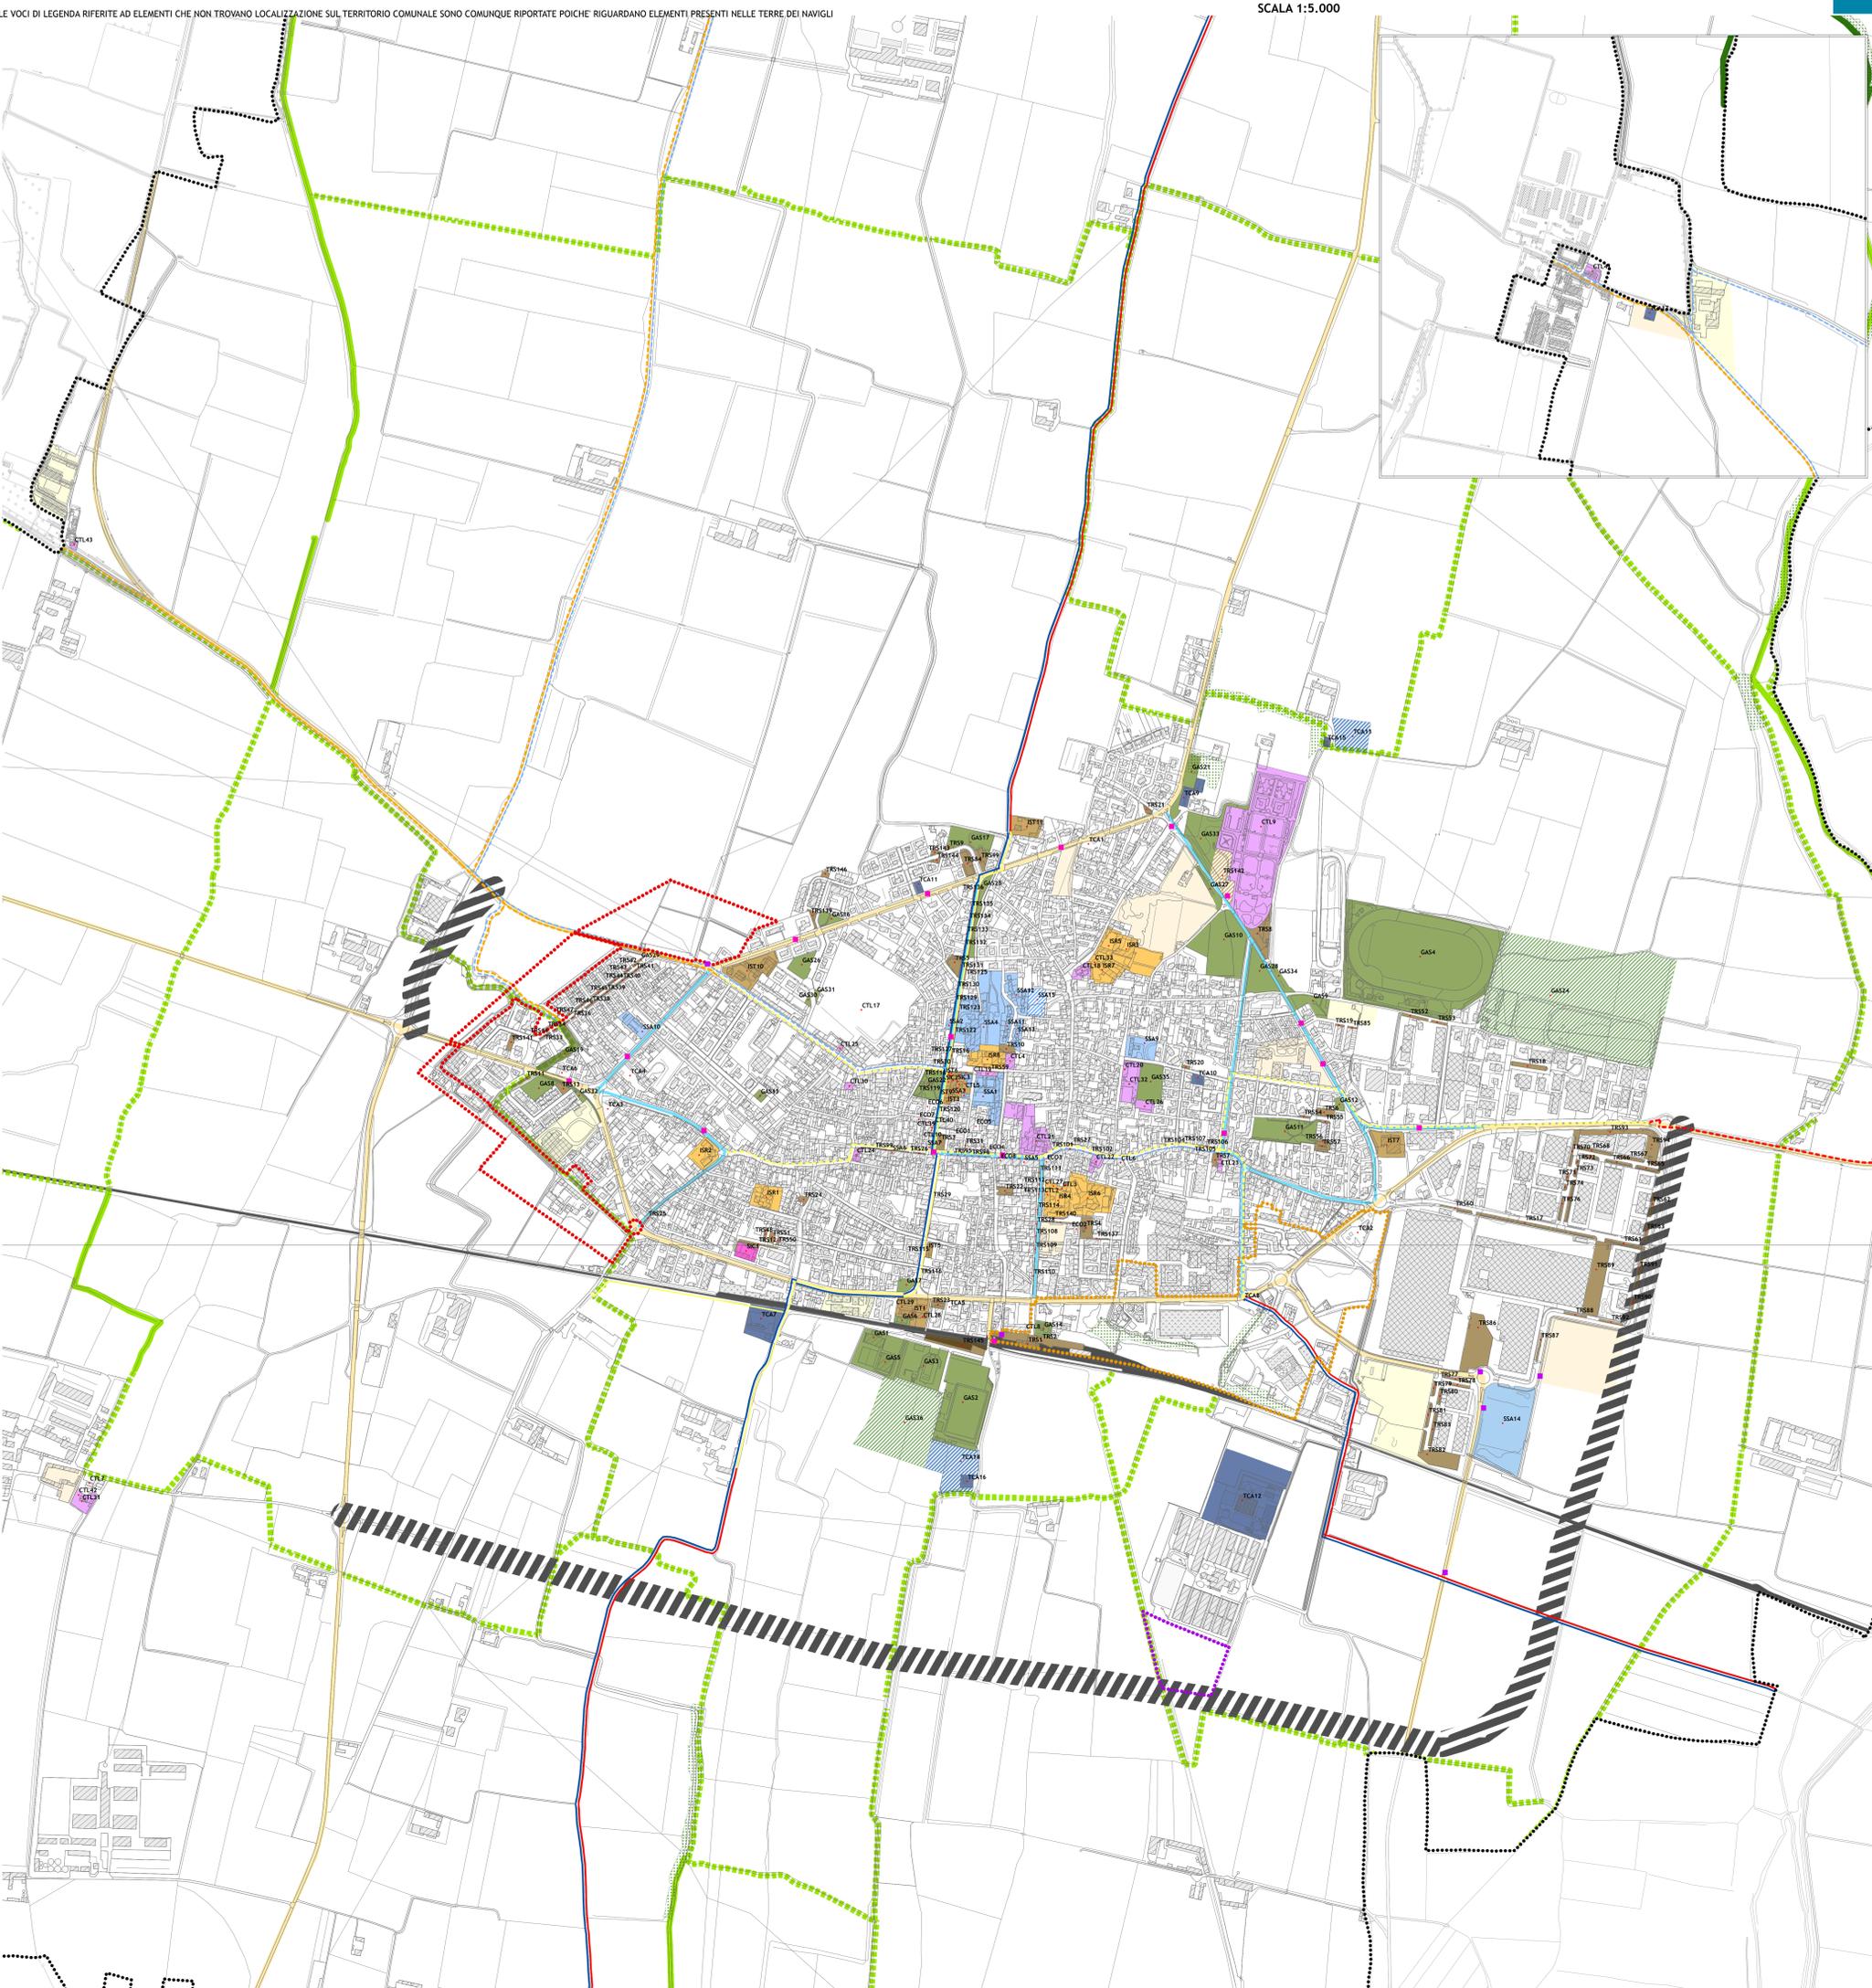

LE VOCI DI LEGENDA RIFERITE AD ELEMENTI CHE NON TROVANO LOCALIZZAZIONE SUL TERRITORIO COMUNALE SONO COMUQUE RIPORTATE POICHE' RIGUARDANO ELEMENTI PRESENTI NELLE TERRE DEI NAVIGLI

SCALA 1:5.000