



LEGENDA


L'ACCESSIBILITA' DEL TRASPORTO PUBBLICO

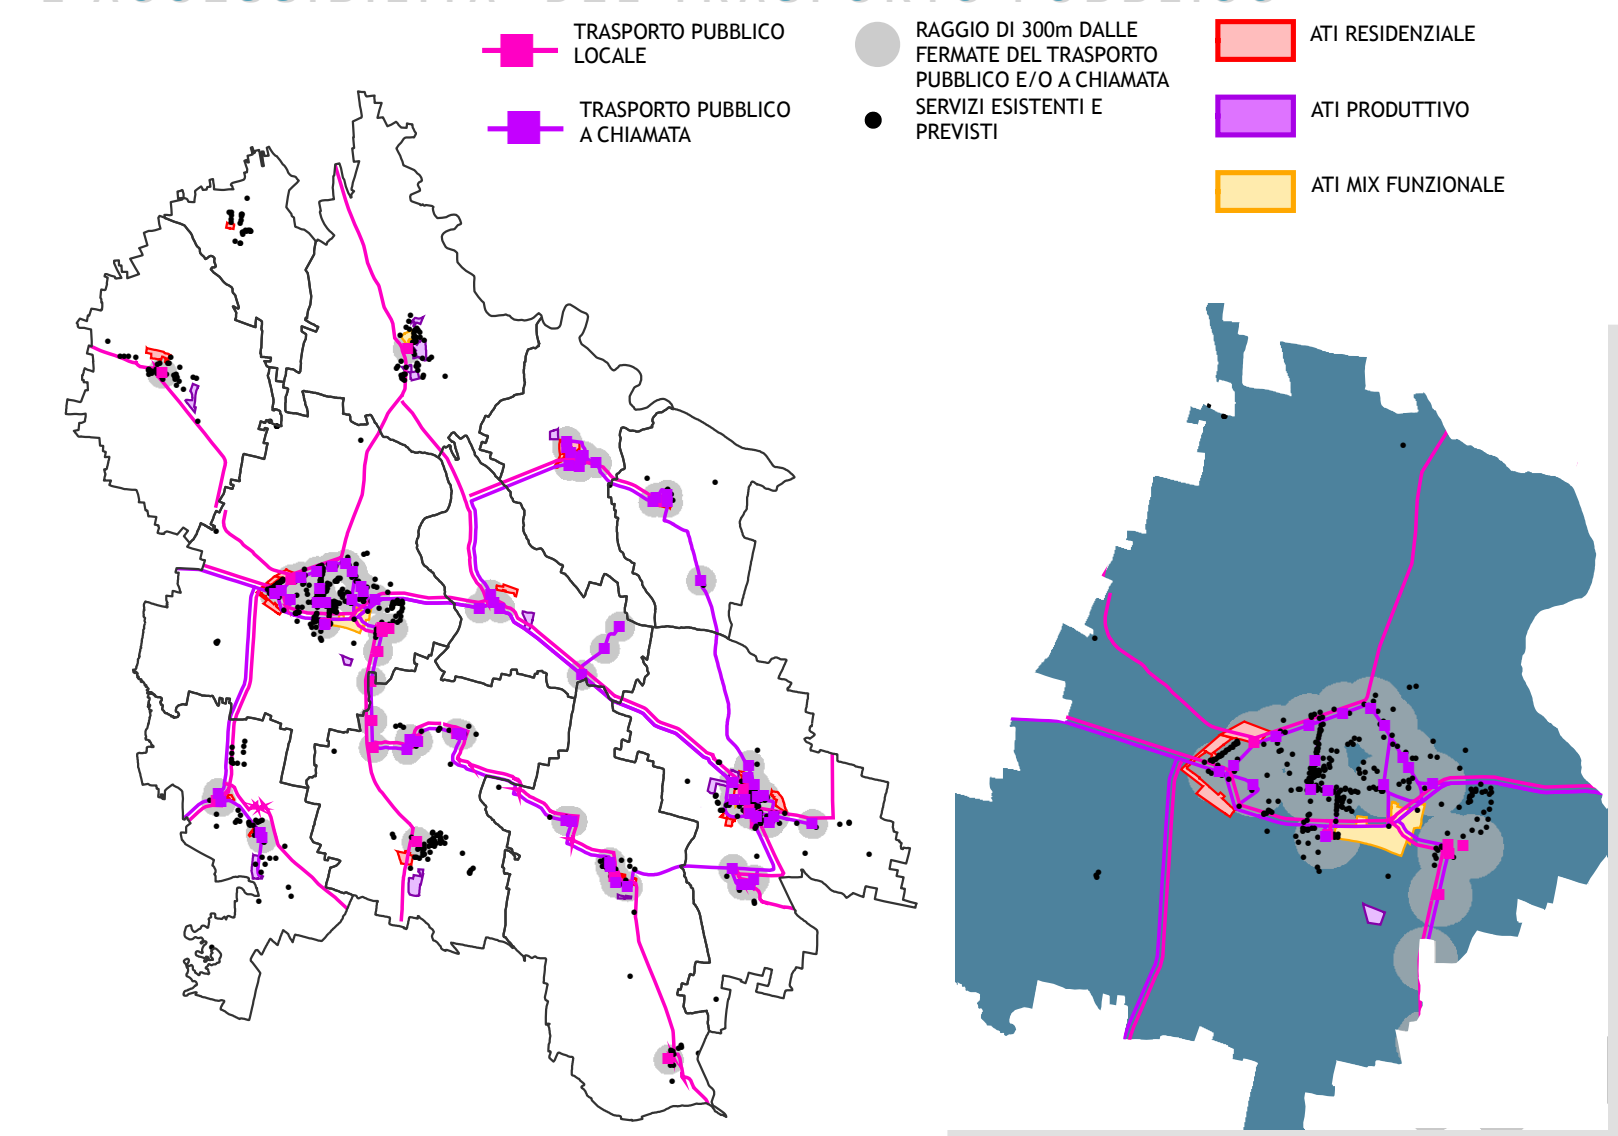


I SERVIZI

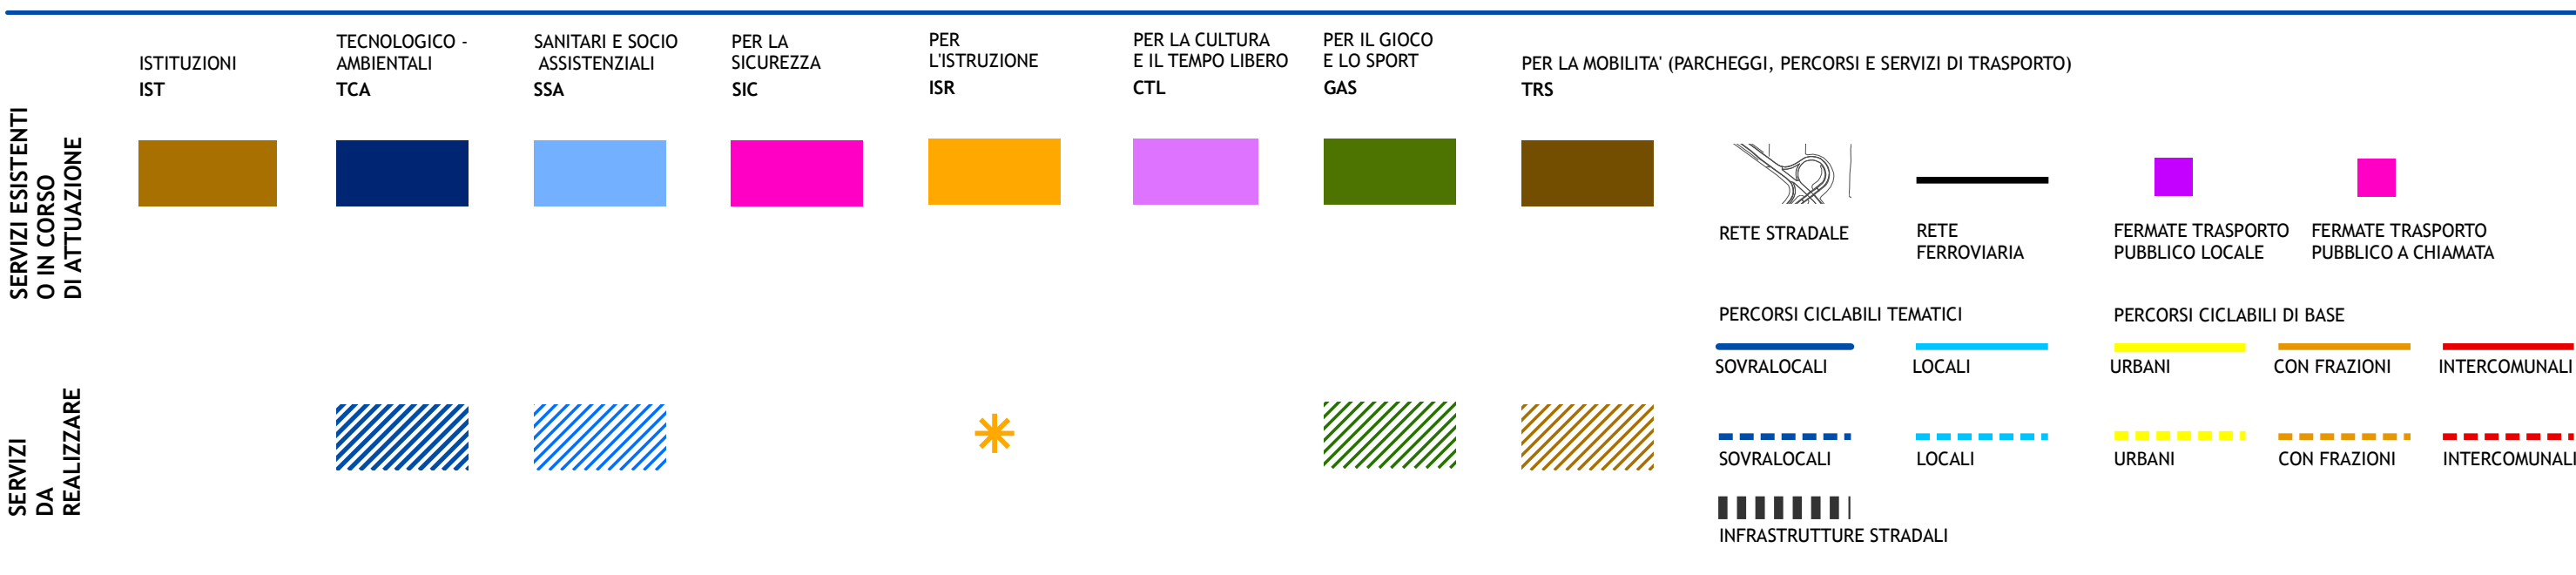


LA RETE ECOLOGICA

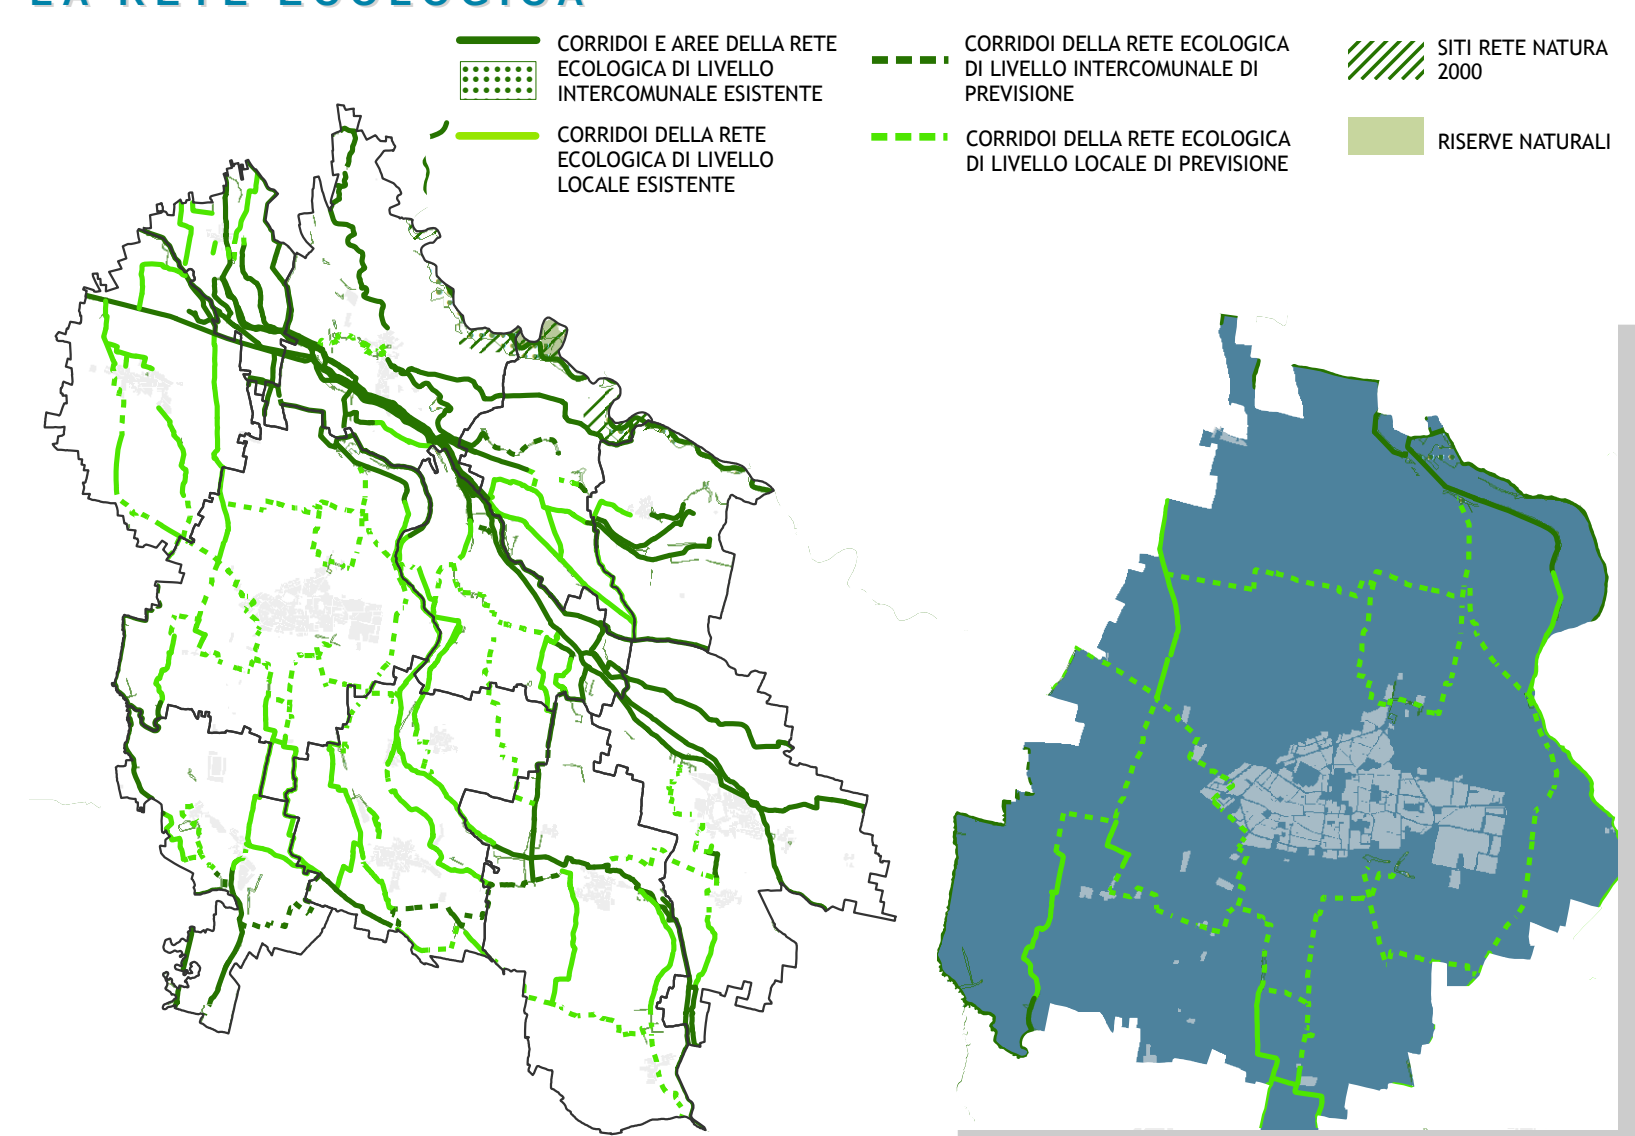

LA RETE DEI PERCORSI CICLABILI

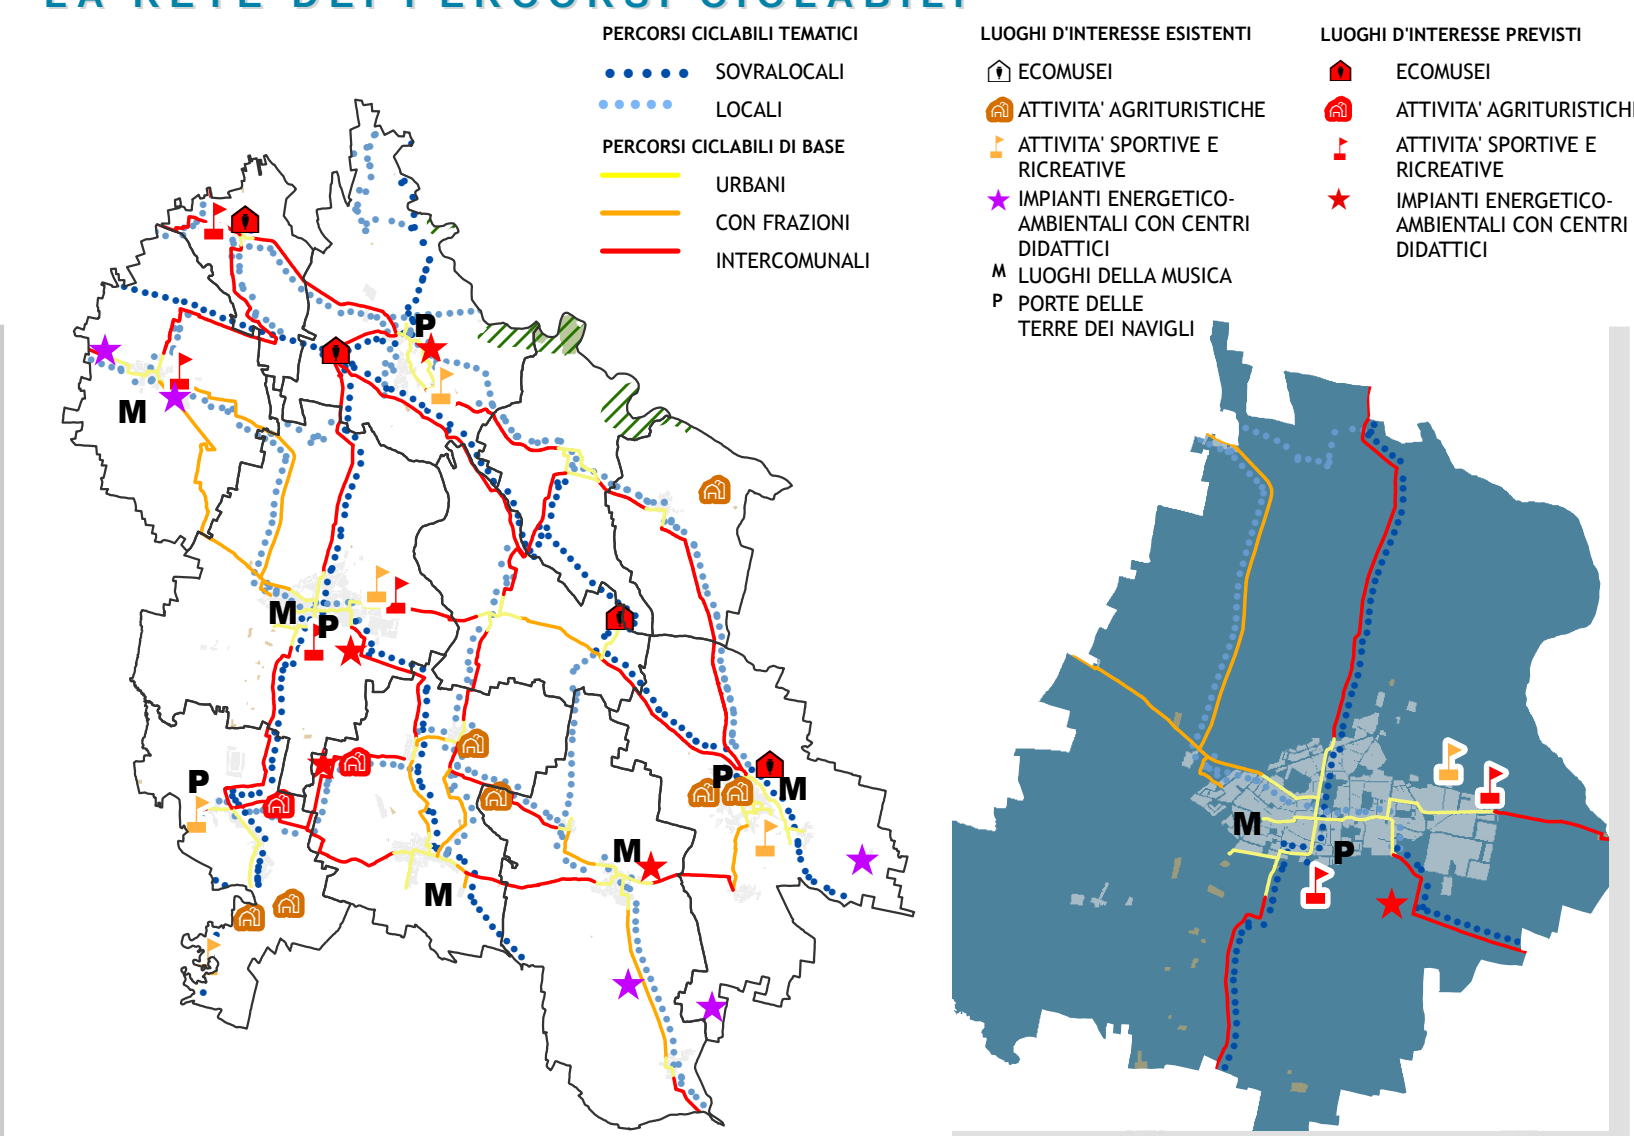

LA CITTA' IN TRASFORMAZIONE

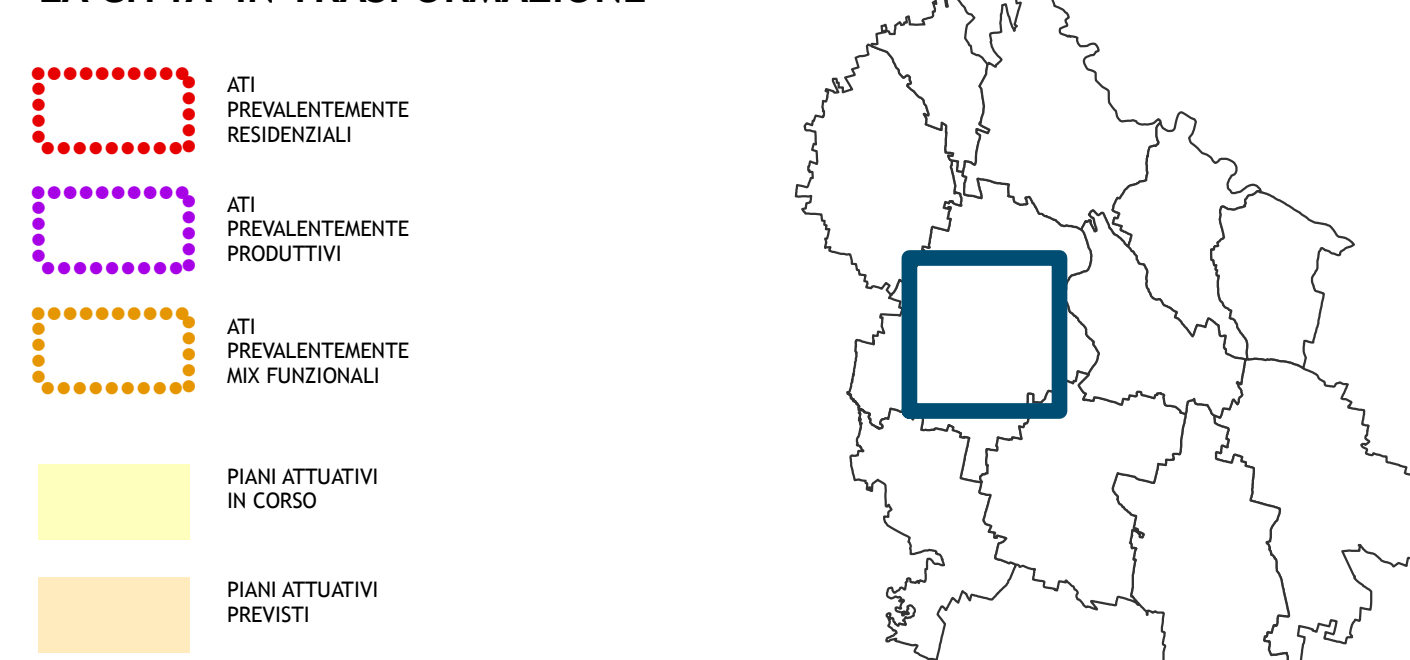

Comune di Soresina
terre dei navigli

Annico, Azzarello, Cappella Cantonale, Casalbutano ed Uniti, Casalmonero, Cassinetta, Compagnia dei Navigli, Genovola, Paderno Francini, Soresina, Triglio

Proposta di
Variante al Piano di Governo del Territorio Integrato

Piano dei Servizi Intercomunale

Carta del PdS-IC

PGT-I approvato
Adozione con delibera di CC nr. del
Approvazione con delibera di CC nr. del
Pubblicazione sul BURLI.

Variante al PGT-I
Adozione con delibera di CC nr. del
Approvazione con delibera di CC nr. del
Pubblicazione sul BURLI.

Il Sindaco l'Assessore Il Segretario Comunale

Politecnico di Milano
Dipartimento di Architettura e Pianificazione
TerrAria srl
area politiche urbanistiche e territoriali
Angela Colucci
(il progettista)

Opere LG

LE VOCI DI LEGENDA RIFERITE AD ELEMENTI CHE NON TROVANO LOCALIZZAZIONE SUL TERRITORIO COMUNALE SONO COMUNQUE RIPORTATE POICHE' RIGUARDANO ELEMENTI PRESENTI NELLE TERRE DEI NAVIGLI

SCALA 1:5.000

