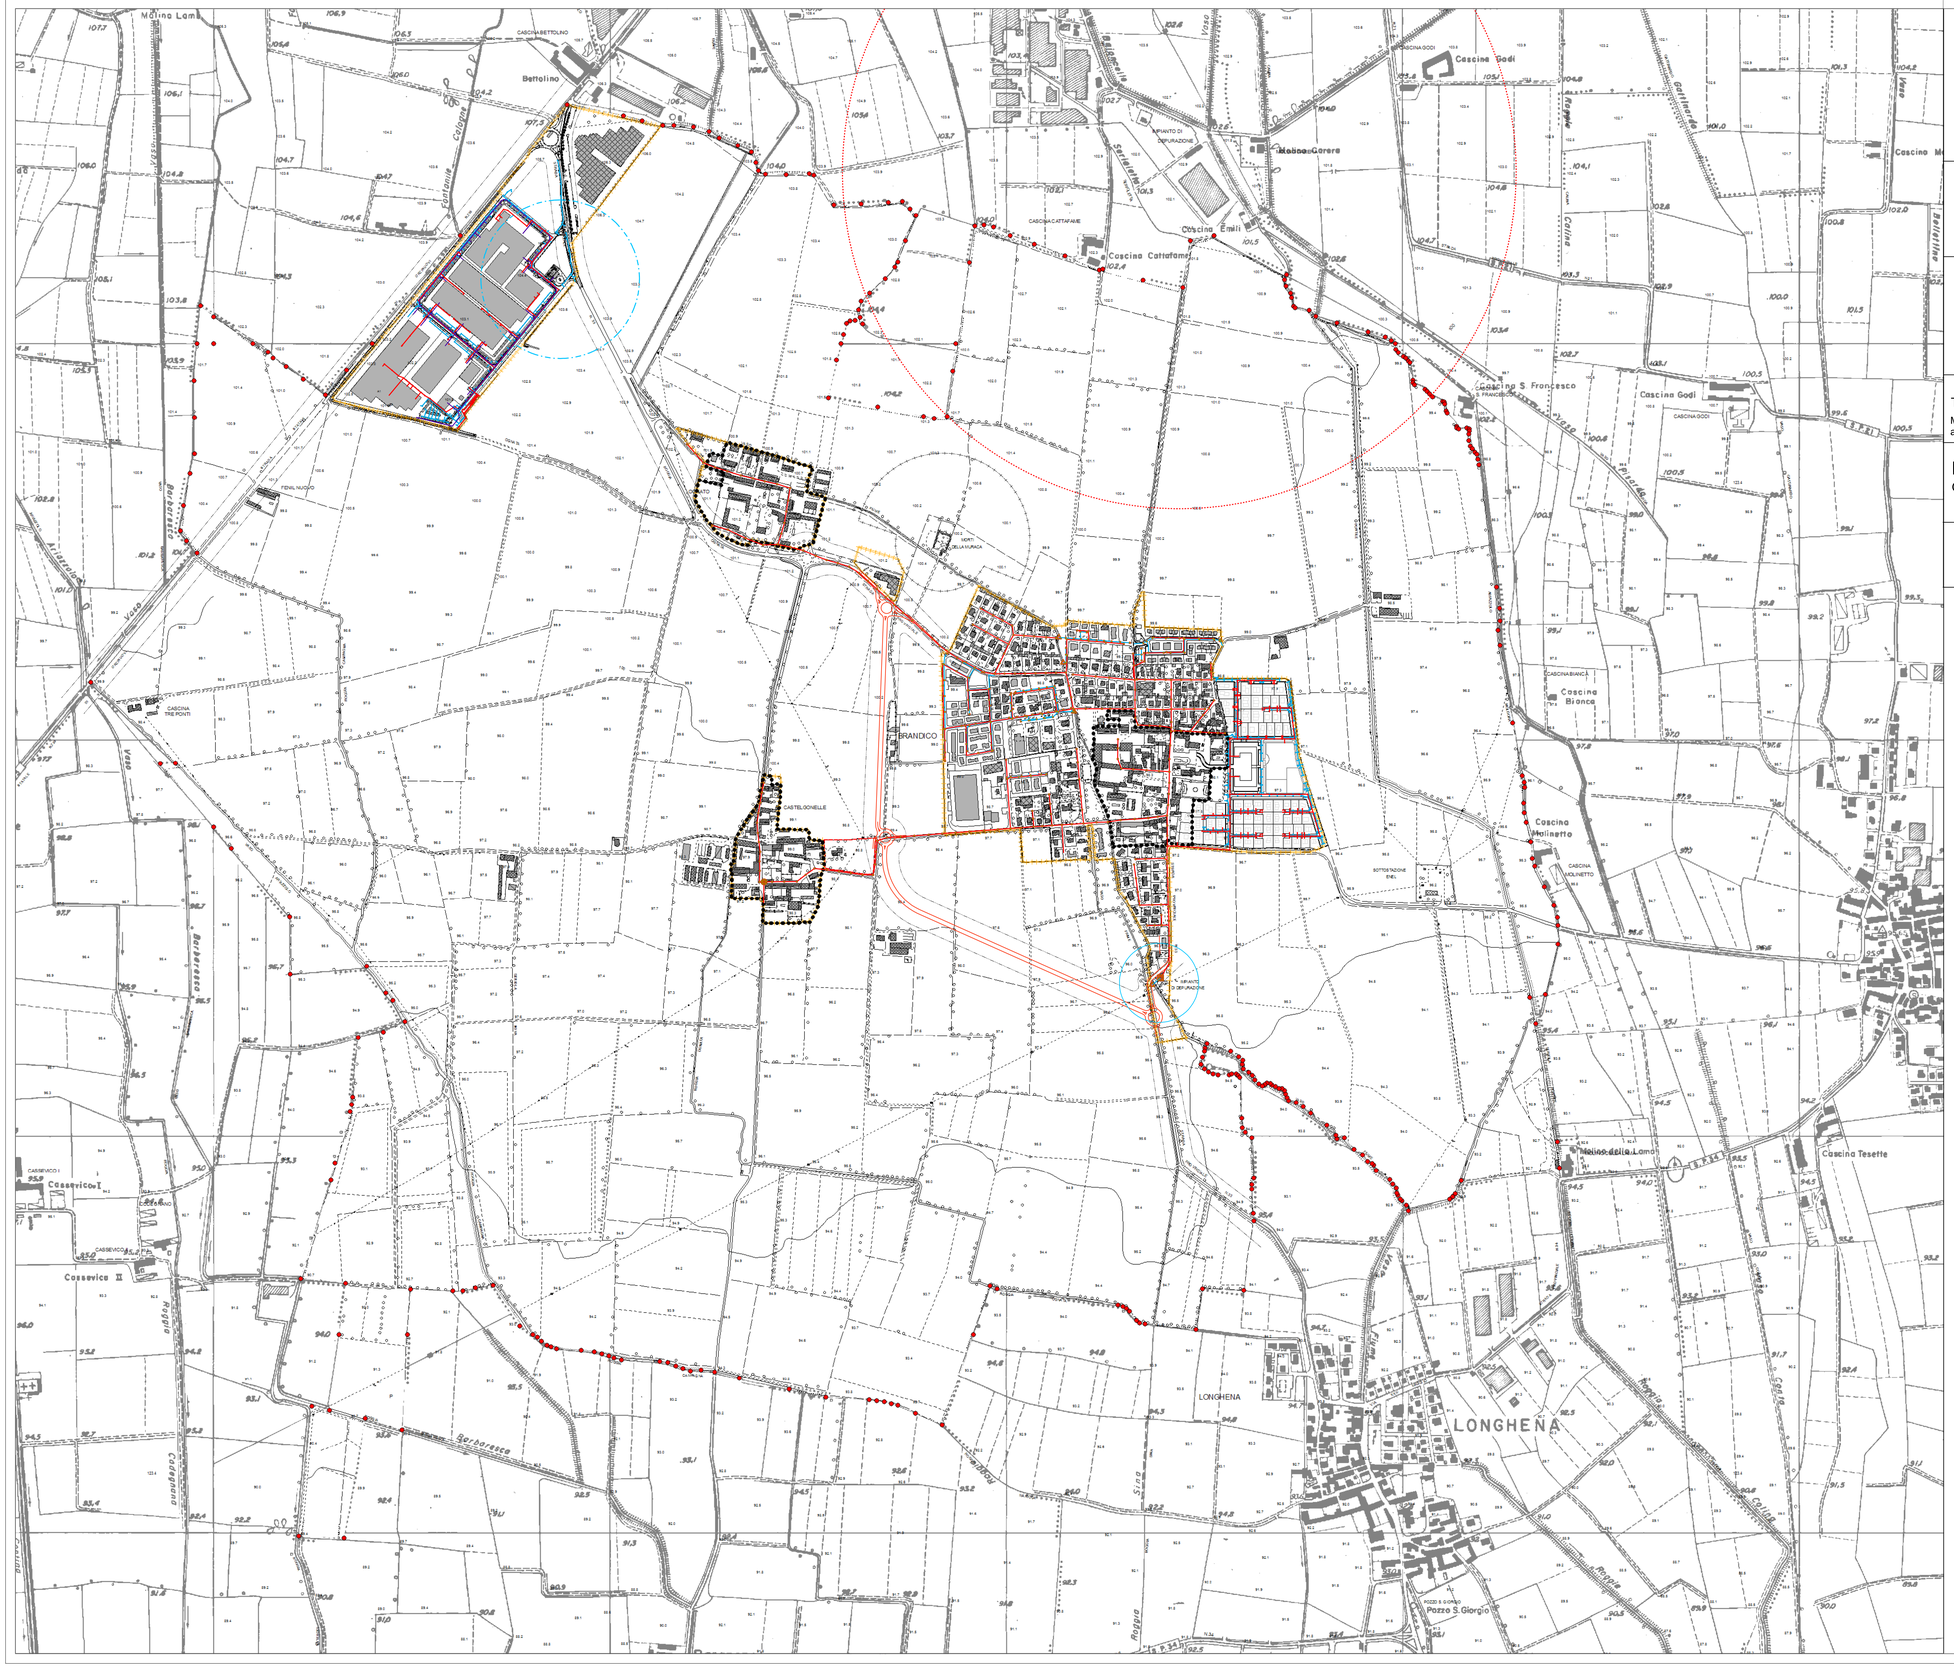

COMUNE DI BRANDICO

PROVINCIA DI BRESCIA

Piano di Governo del Territorio

P.G.T

Piano dei Servizi

Progettista: Studio Tecnico Dott.Arch. Mario Finocchio

via G.Oberdan 6/b 25128 - Brescia - Tel. e Fax: 030398933
cell . +39 3356279412
Email: gima.fin2@virgilio.it - Cod.Fisc, P.Iva 03382250987

Collab: Geom. Gianluigi Finocchio

Tavola :T02 Tavola Rete Fognatura

Modificato a seguito delle Controdeduzioni alle Osservazioni

Fase: Approvazione

Data
Gennaio 2013

Scala : 1:5.000

Aggiornamenti

Al termine delle vigenti leggi sui diritti d'autore, questo disegno non potrà essere copiato, riprodotto, o comunicato ad altre persone senza l'autorizzazione dello studio Arch.Mario Finocchio

Legenda:

- Confine Comunale
- Centro Storico
- Piani_Attuativi
- Ambiti di Trasformazione
- Edifici

Vincoli Azzonativi

- Fascia di Rispetto Stradale
- Fascia rispetto cimitero
- Piombifera Maclodio
- Rispetto 200mt Pozzi
- Rispetto Depuratore
- Variante alla SP 33

TUC (perimetro tessuto urbano consolidato)

Rete Fognatura acque nere e bianche

- Rete acque nere
- Rete acque bianche
- RFB_Traccia_Allaccio
- RFN_Traccia_Allaccio
- fognatura_pozzi