
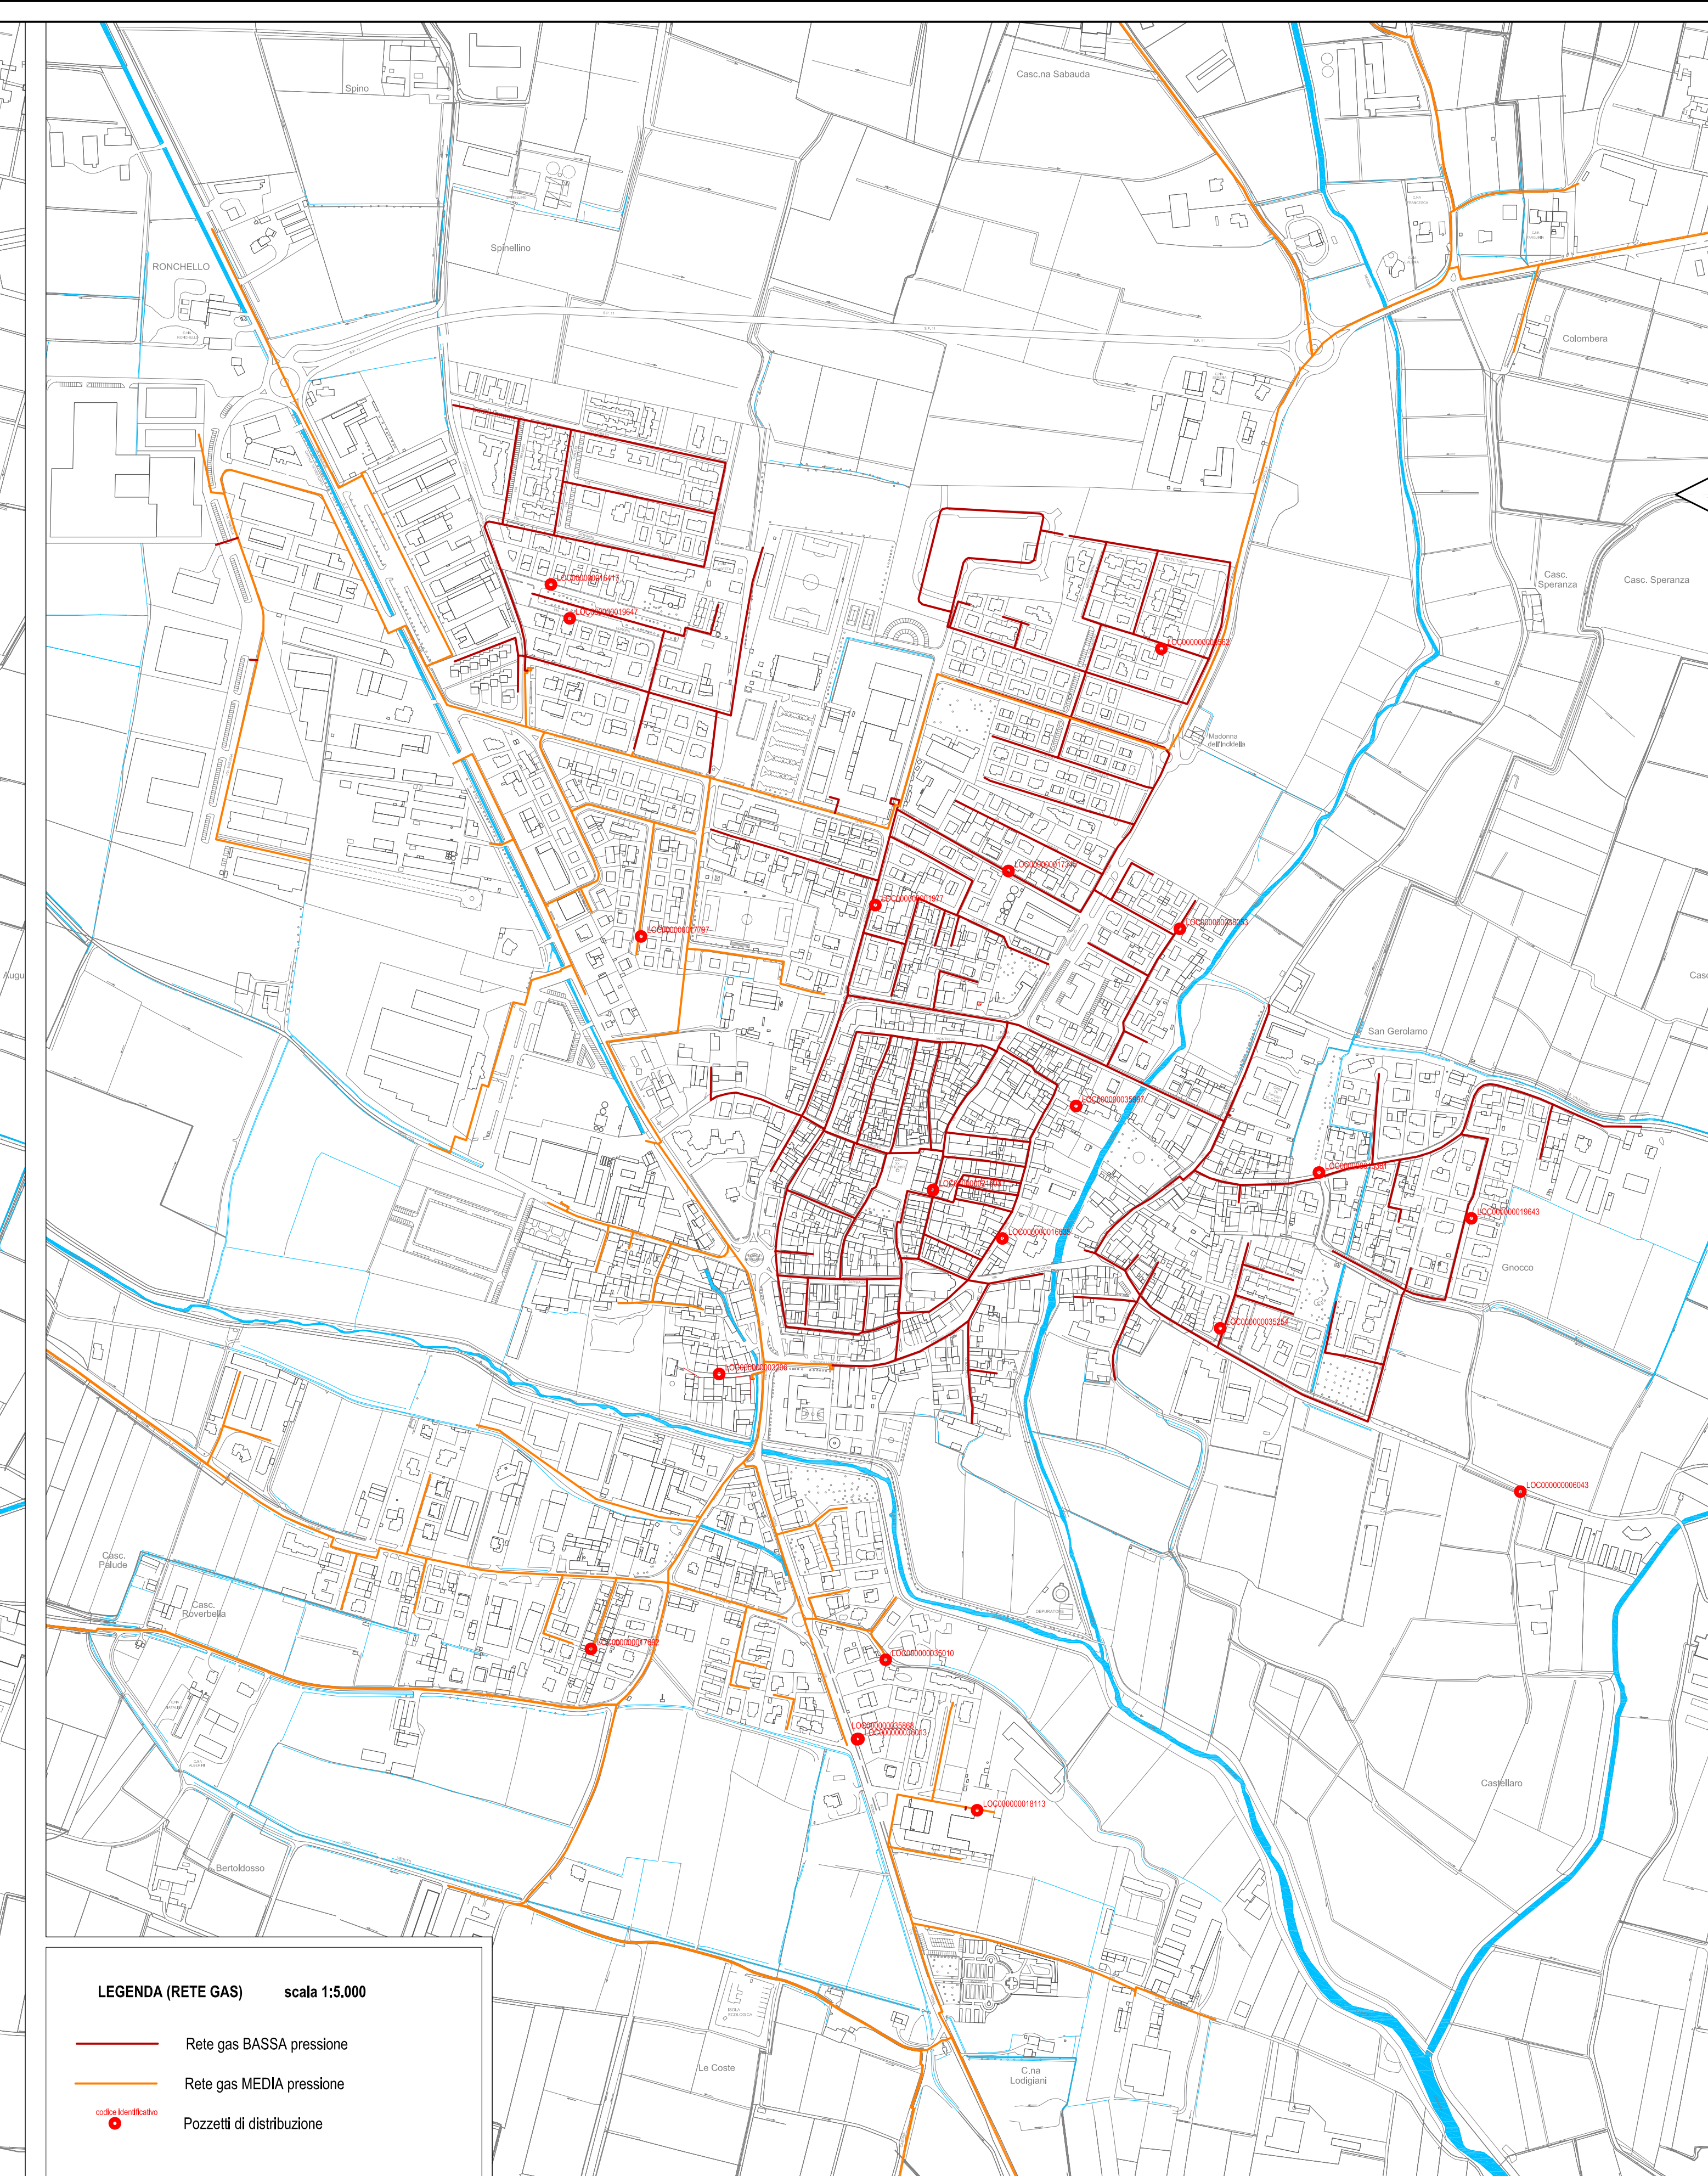
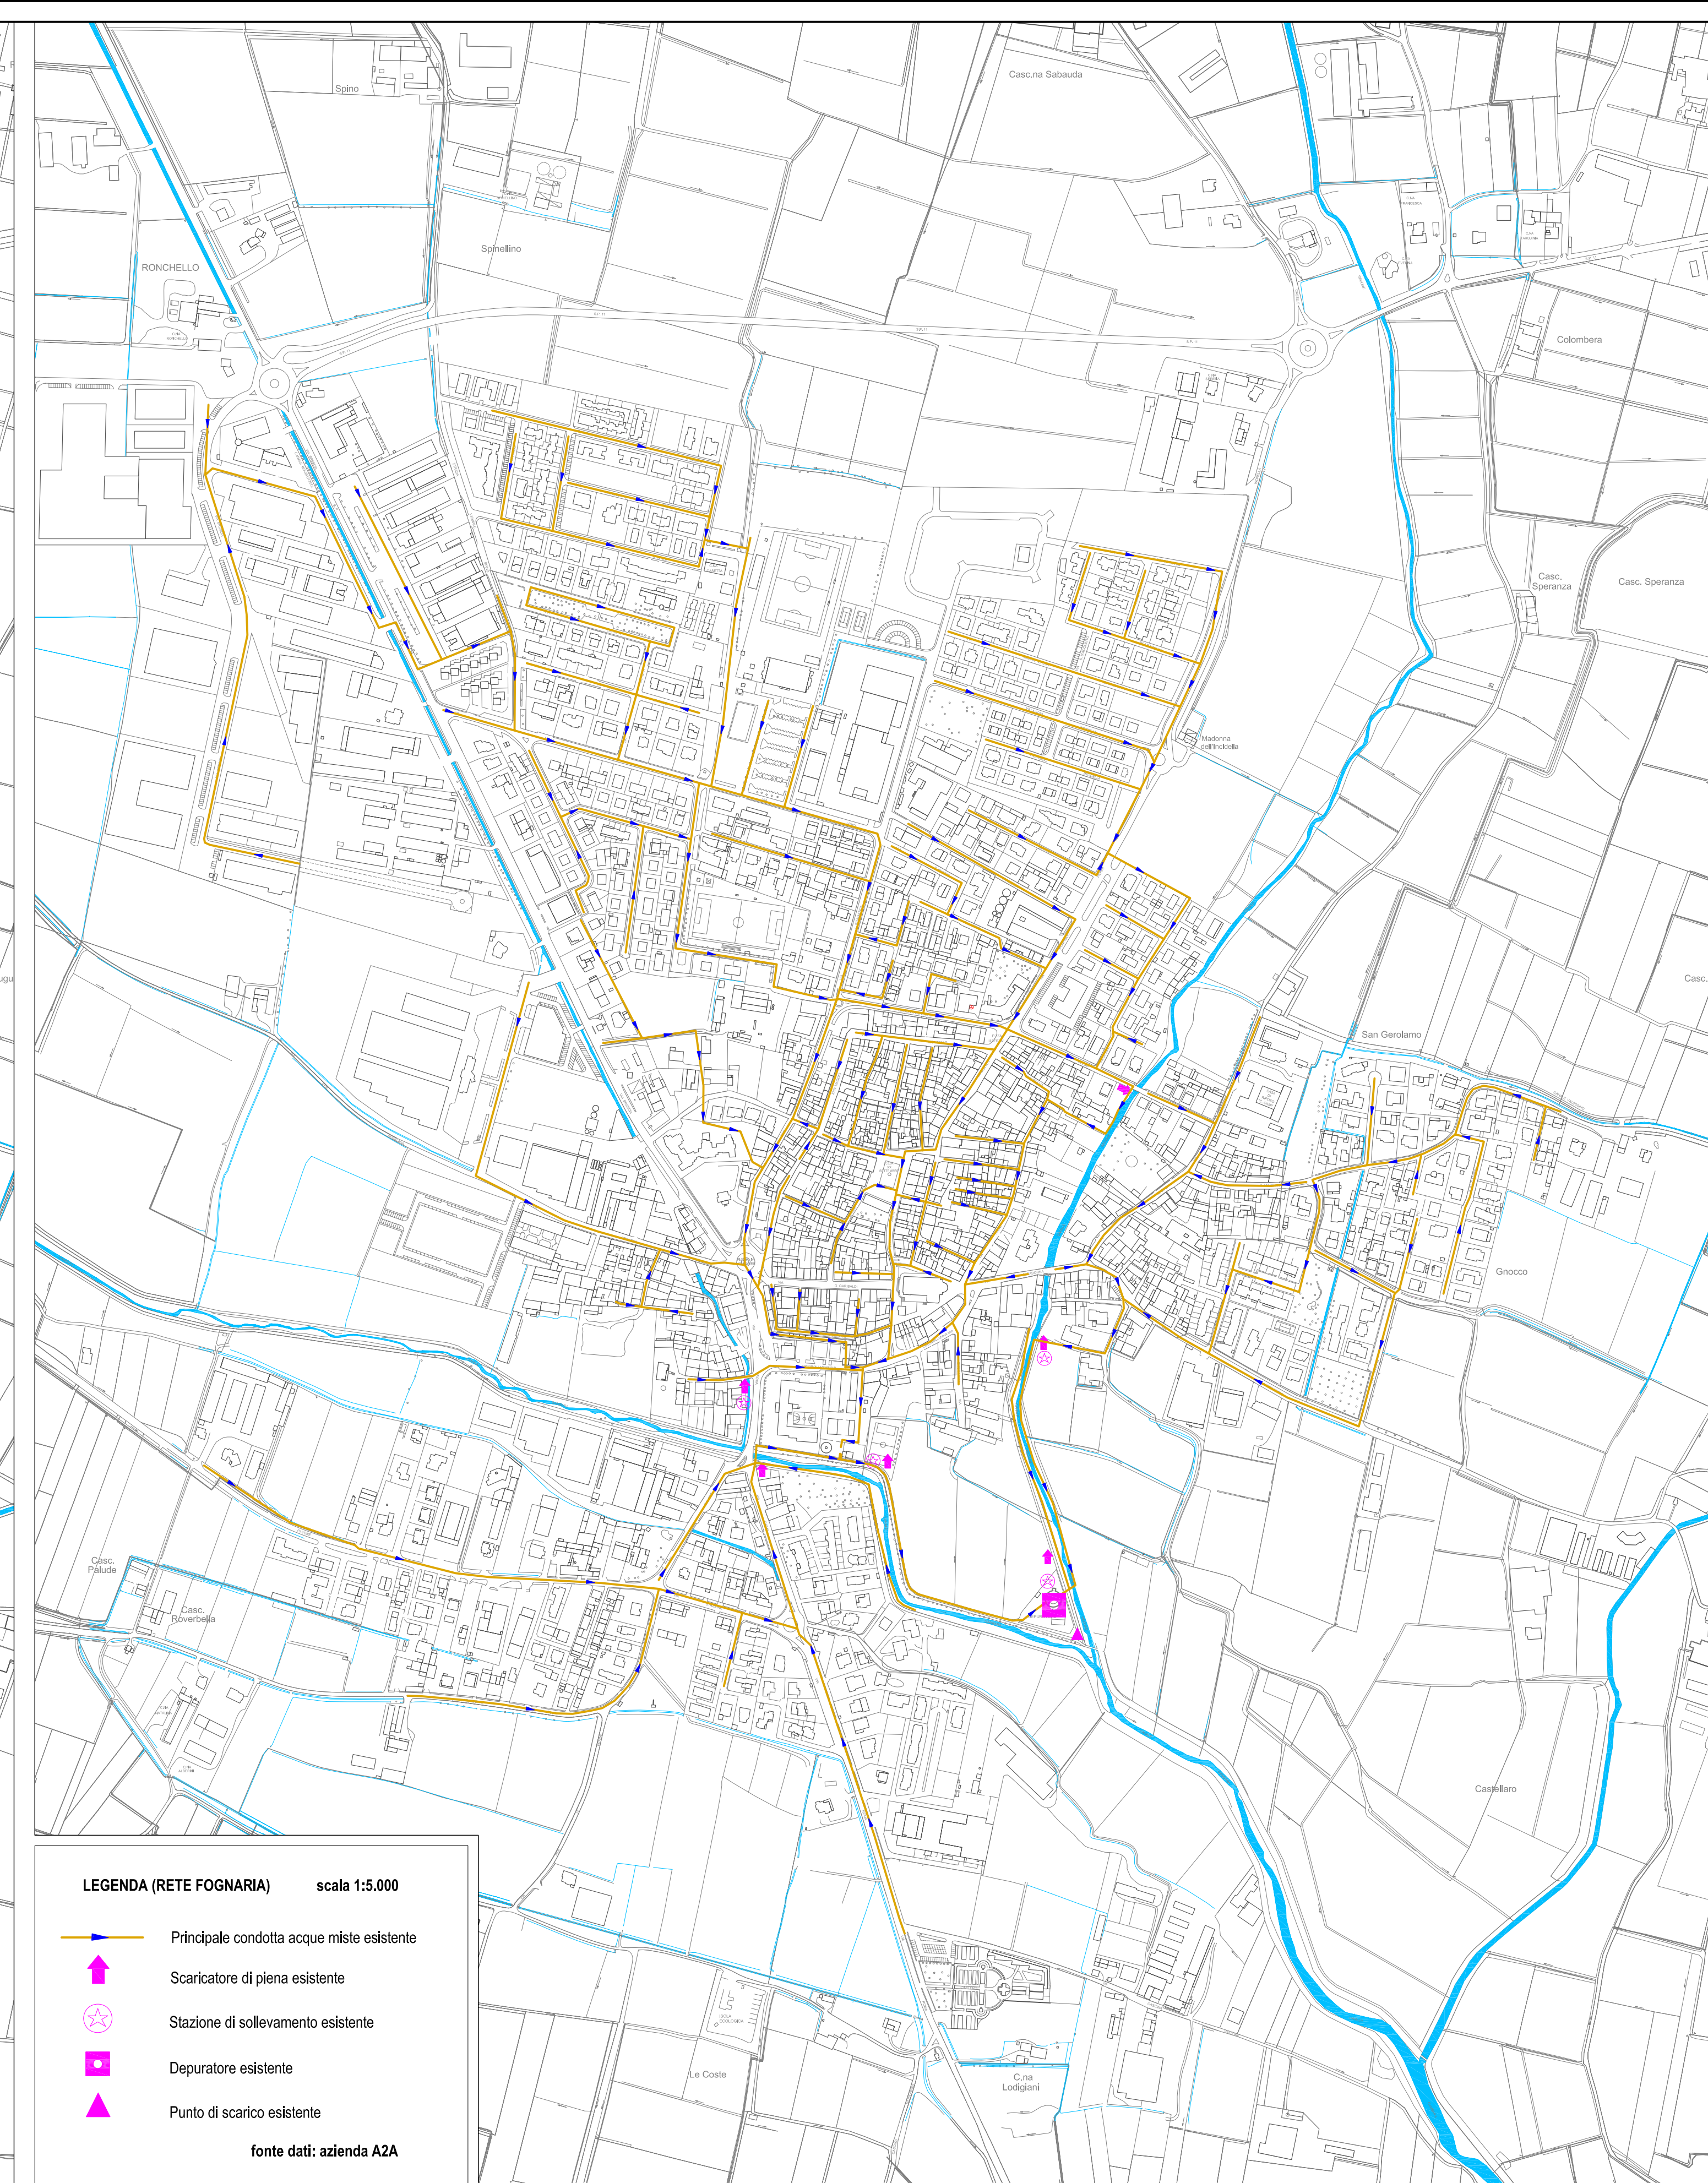


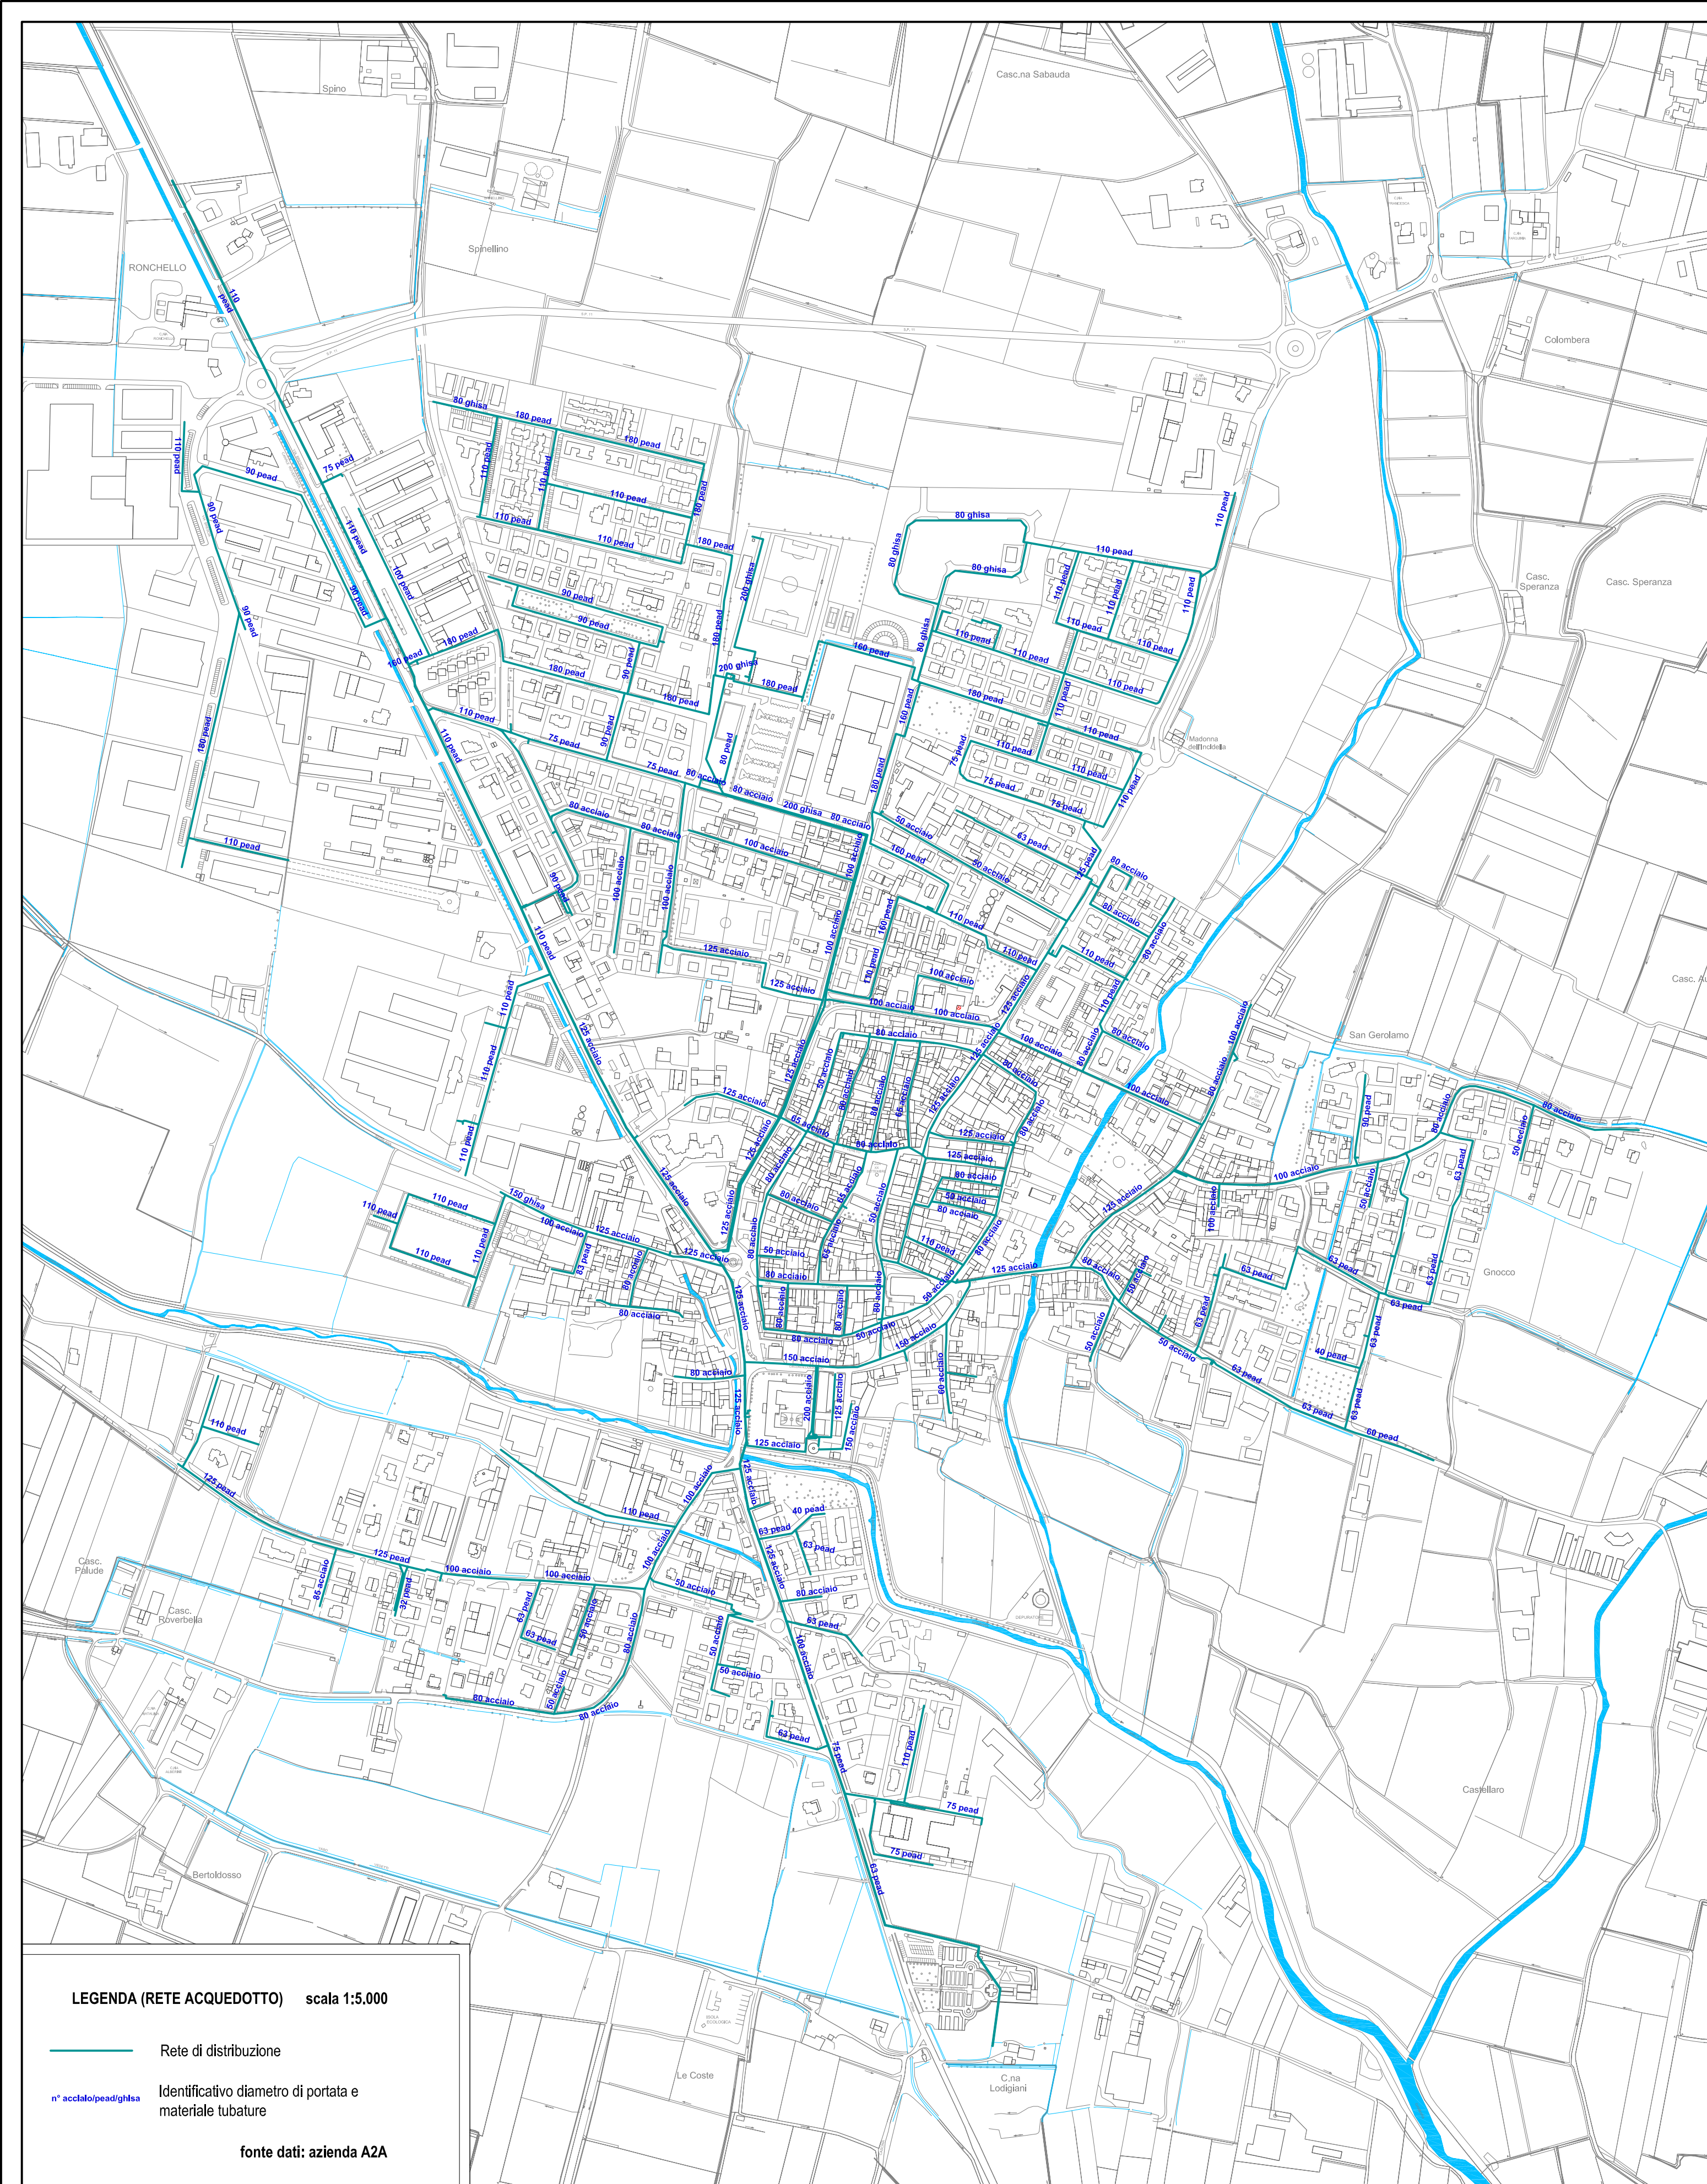

ESTRATTO D'INQUADRAMENTO RETE GAS
scala 1:50.000

COMUNE DI GOTTOLONGO

PIANO di GOVERNO del TERRITORIO

PIANO DEI SERVIZI
(ex art.9 L.R. 11 Marzo 2005, n.12 e s.m.)

PROGETTISTI: **ERMES BARBA - MAURO SALVADORI**
ARCHITETTI ASSOCIATI
P.zza Roma 3 - Villanova SC (Bs)
TEL. 030/578000 FAX 030/578000
architetti.associati@barbasalvadori.it

collaboratori: Plan. Fabrizio Franceschini, Dot. Arch. Corrado Fusi, Dot. Plan. Alessio Rossi

SINDACO: **Giuliana Pezzi**

IL RESPONSABILE DEL PROCEDIMENTO: **Geom. Roberto Mazzeolli**

DELIBERA DI ADOZIONE: **D.C.C. n° 32 del 14 Ottobre 2011**

DELIBERA DI APPROVAZIONE DEFINITIVA: **D.C.C. n° 9 del 16 Marzo 2012**

TAVOLA: **PS2**

TITOLO: **Stato di fatto dei servizi d'infrastrutturazione del sottosuolo (RETE ACQUEDOTTO - RETE FOGNATURE - RETE GAS)**

SCALA: **1:5.000**

DATA: **Aprile 2012**

COMMESSA: **U-141**

FASE: **APPROVAZIONE**

AI SENSI DELLE VIGENTI LEGGI SUI DIRITTI D'AUTORE QUESTO DISEGNO NON POTRA' ESSERE COPIATO, RIPRODOTTO O COMUNICATO AD ALTE PERSONE D'INTERESSE SENZA AUTORIZZAZIONE DELLO STUDIO DI ARCHITETTURA.