


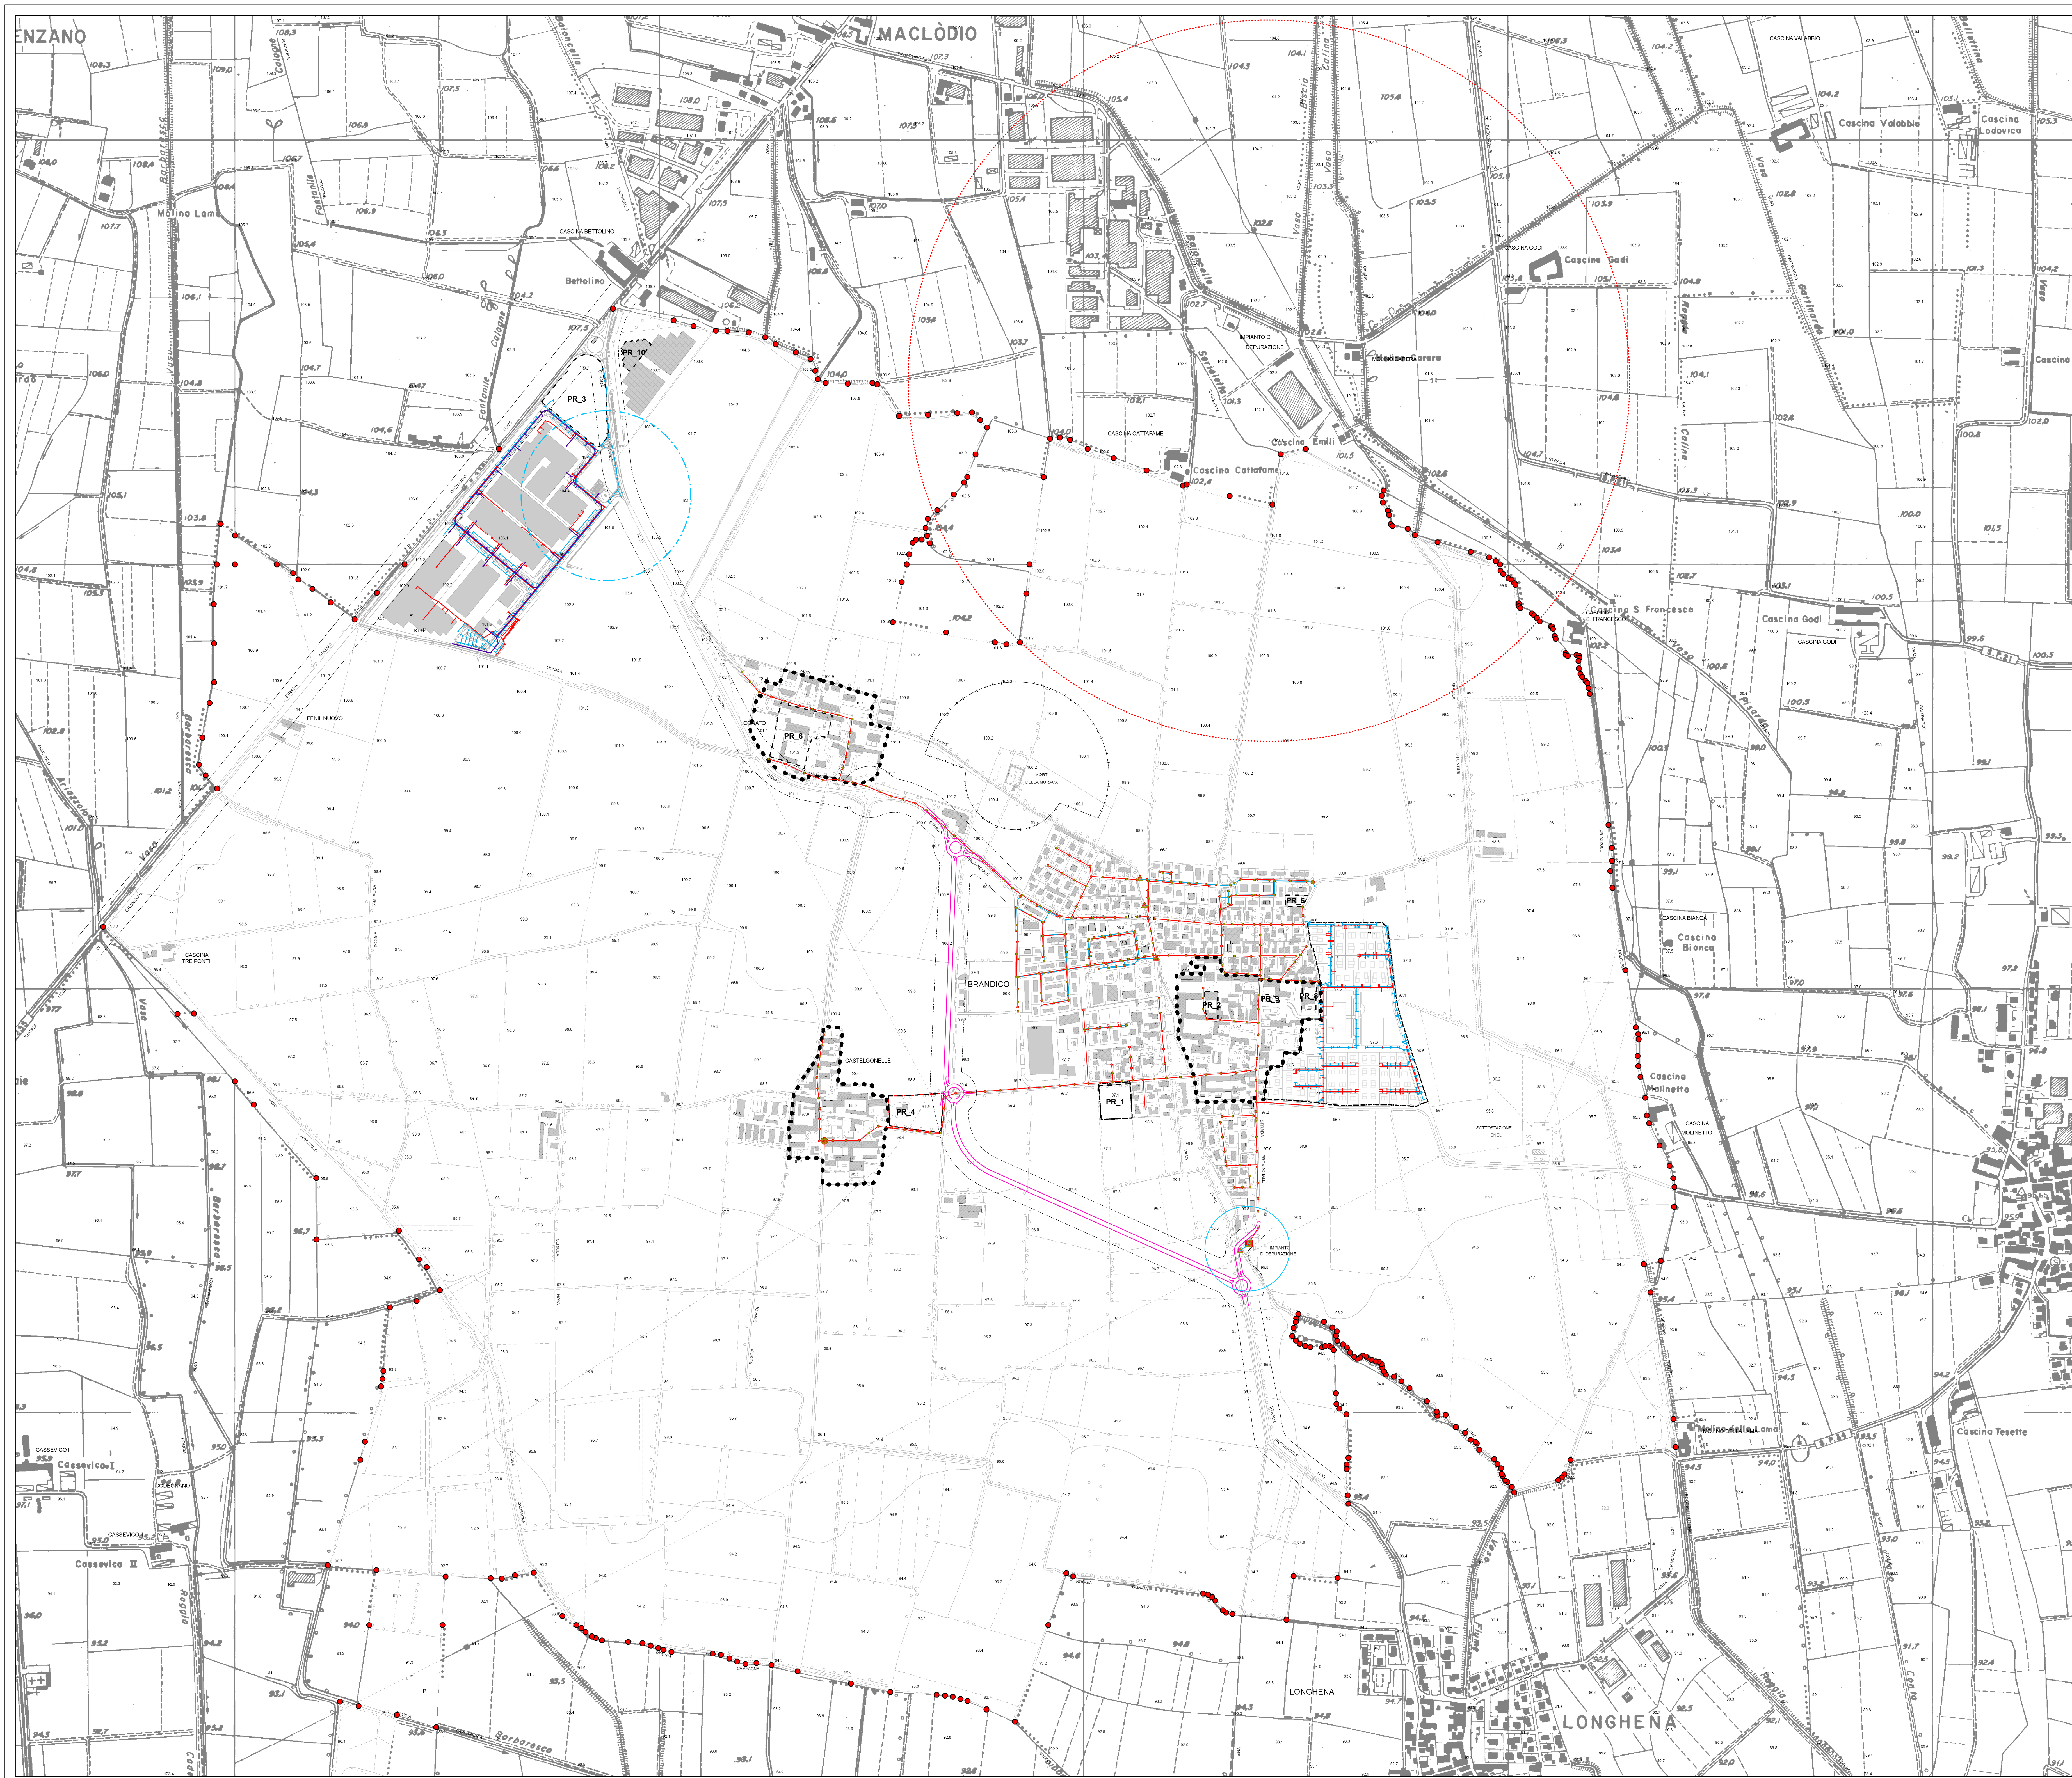

COMUNE DI BRANDICO

PROVINCIA DI BRESCIA

Piano di Governo del Territorio

P.G.T

Piano dei Servizi

Progettista: Studio Tecnico Dott.Arch. Mario Finocchiaro

via G.Oberdan 6/b 25128 - Brescia - Tel. e Fax: 030398933

Email: gima.fin2@virgilio.it - Cod.Fisc, P.Iva 03382250987

Collab: Geom. Gianluigi Finocchiaro

Tavola : T02 Tavola Servizi Esistenti
e di Progetto : RETE FOGNATURA

Fase: Adozione

Data
Febbraio 2012

Scala : 1:5.000

Aggiornamenti

Al termine delle vigenti leggi sui diritti d'autore, questo disegno non potrà essere copiato, riprodotto, o comunicato ad altre persone senza l'autorizzazione dello studio Arch.Mario Finocchiaro

Legenda:

Vincoli Azzonativi

- Confine Comunale
- Fascia di Rispetto Stradale
- Fascia rispetto cimitero
- Centro Storico
- Piombifera Macloedio
- piani_attuativi
- - - - - Richieste cittadini
- - - - - Rispetto 200mt Pozzi
- Rispetto Depuratore
- Strada Separata di Progetto
- ▢ Ambiti di Trasformazione
- Edifici

Rete Fognature Acque nere e Bianche

- acque-nere
— bianca
- - - - - RFB_Traccia_Allaccio
- - - - - RFN_Traccia_Allaccio
■ fognatura_pozzi