


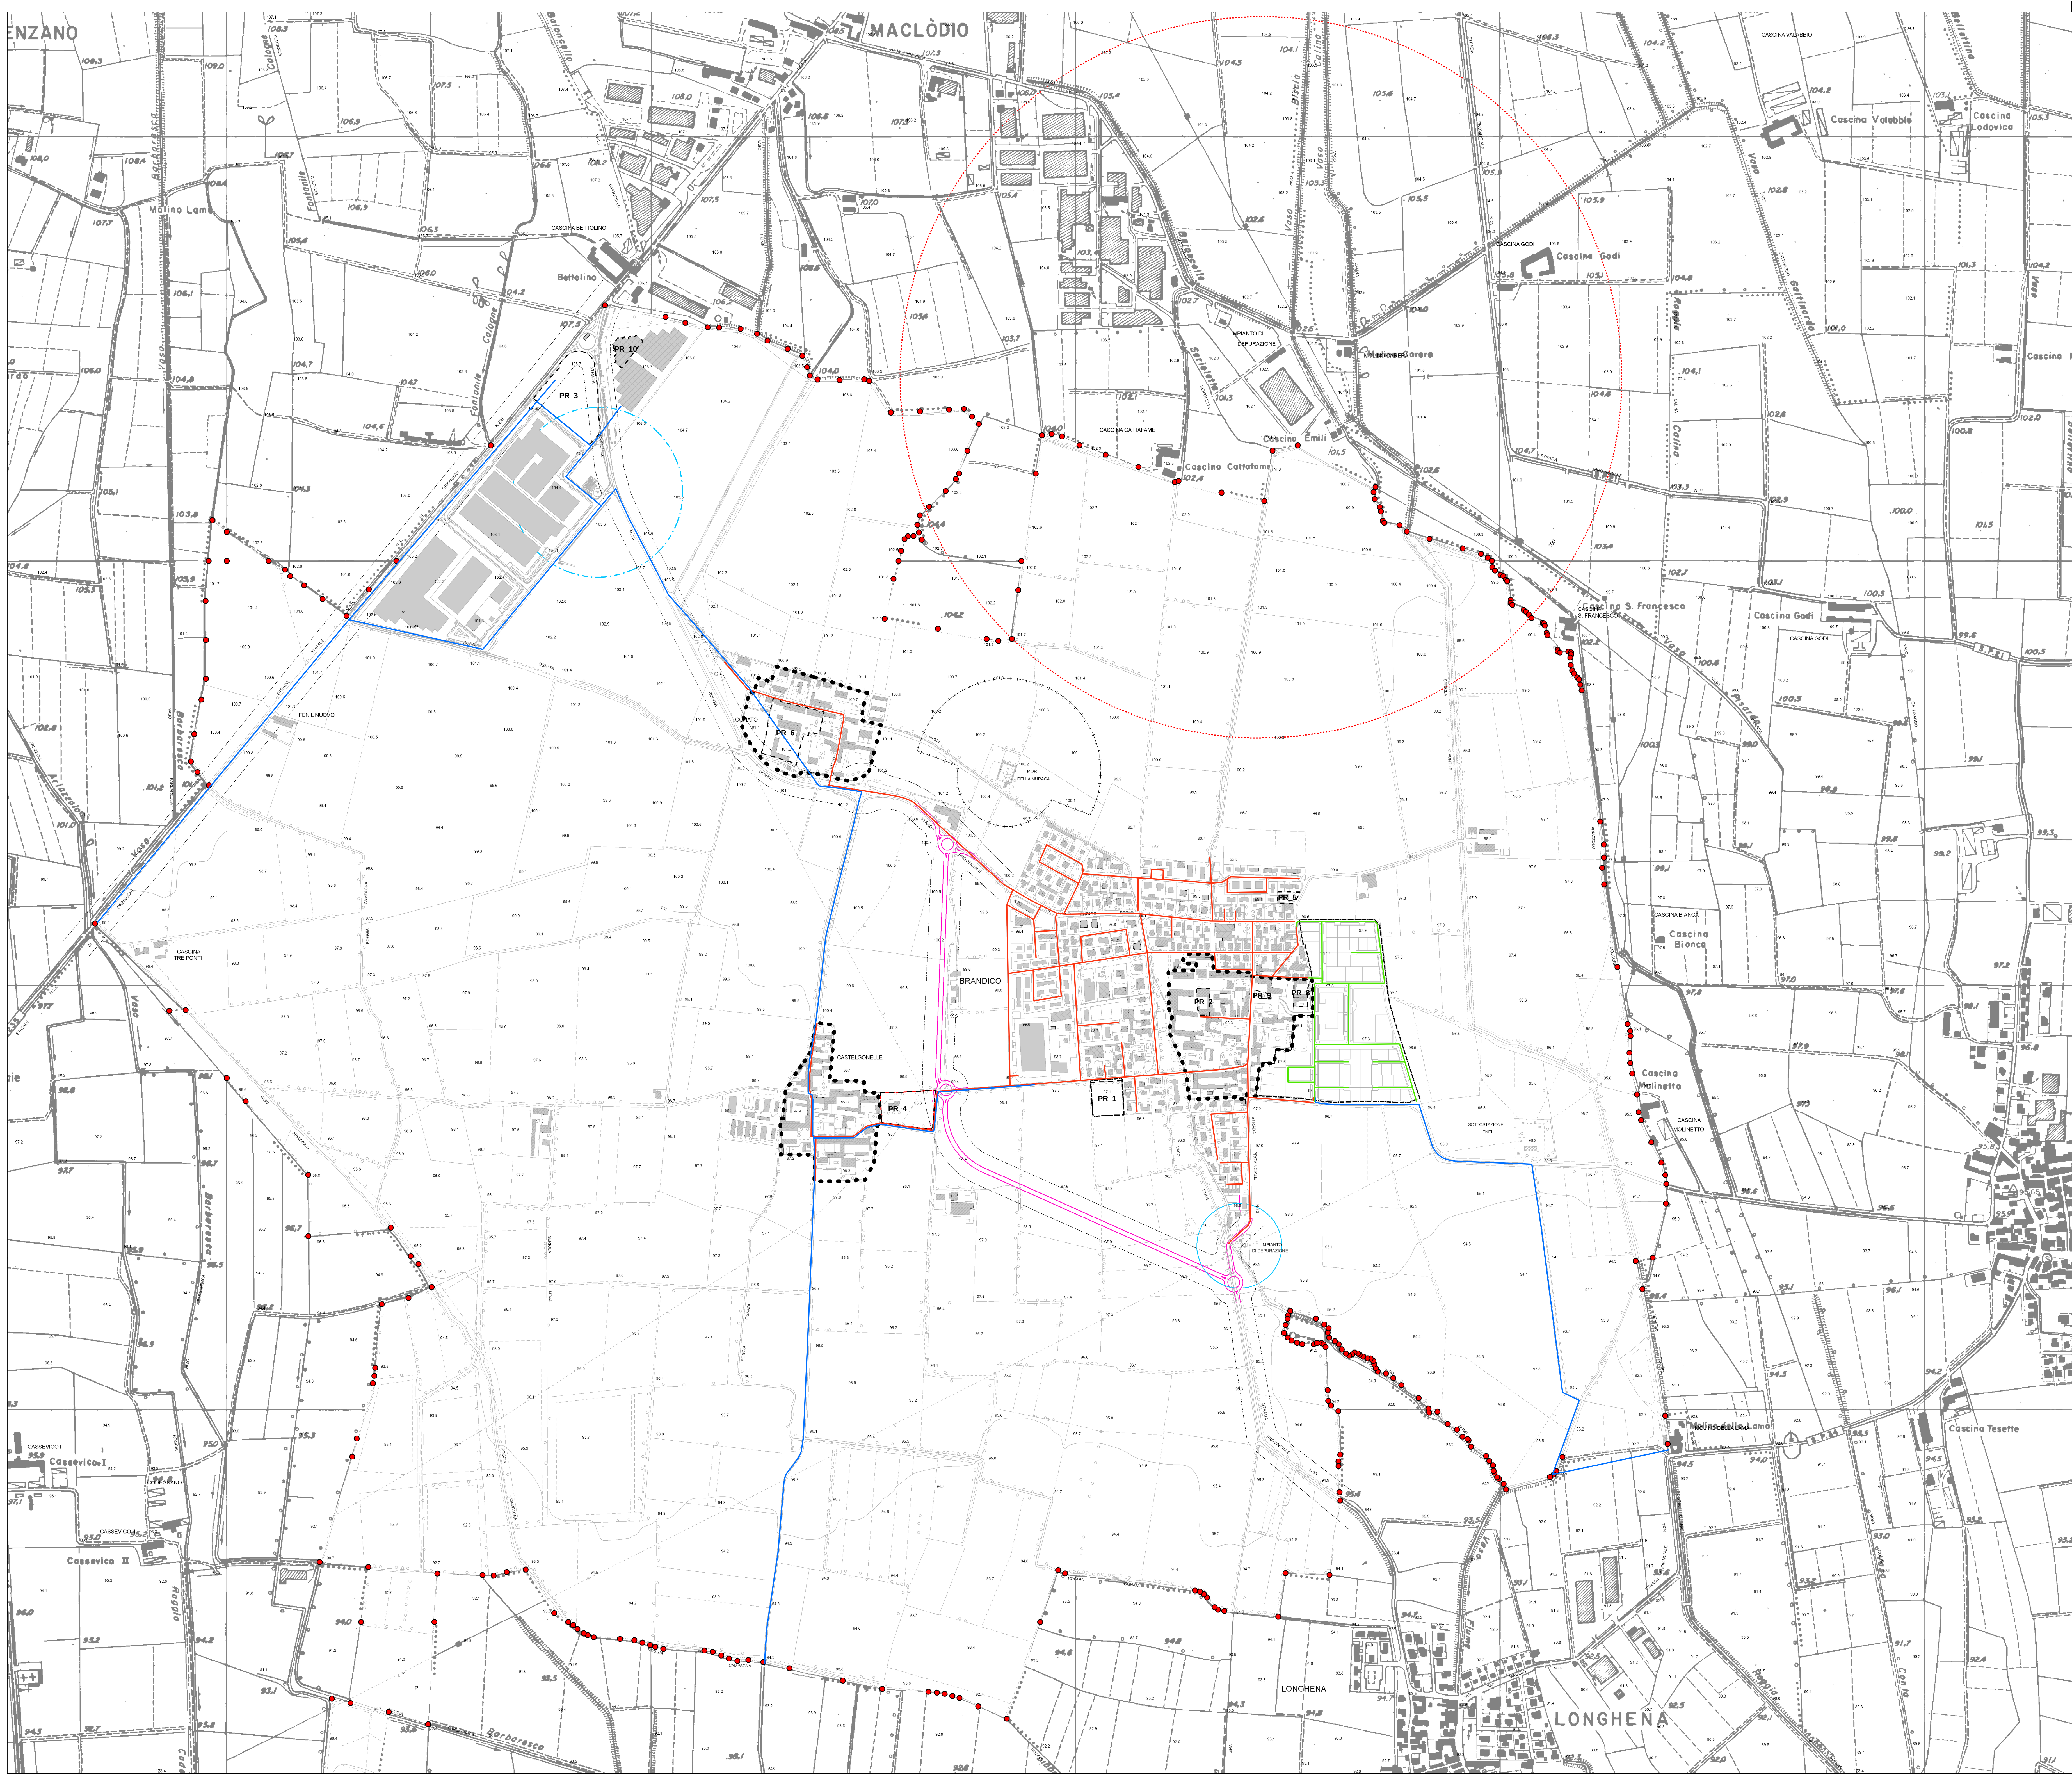

COMUNE DI BRANDICO

PROVINCIA DI BRESCIA

Piano di Governo del Territorio

P.G.T

Piano dei Servizi

Progettista: Studio Tecnico Dott.Arch. Mario Finocchio

via G.Oberdan 6/b 25128 - Brescia - Tel. e Fax: 030398933

cell. +39 3356279412

Email: gima.fin2@virgilio.it - Cod.Fisc. P.Iva 03382250987

Collab: Geom. Gianluigi Finocchio

Tavola : T03 Tavola Servizi Esistenti
e di Progetto : RETE del METANO

Fase: Adozione

Data
Febbraio 2012

Scala : 1:5.000

Aggiornamenti

Al termine delle vigenti leggi sui diritti d'autore, questo disegno non potrà essere copiato, riprodotto, o comunicato ad altre persone senza l'autorizzazione dello studio Arch.Mario Finocchio

Legenda:

Vincoli Azzonativi

- Confine Comunale
- Centro Storico
- piani_attuativi
- Richieste cittadini
- Ambiti di Trasformazione
- Edifici
- Fascia di Rispetto Stradale
- Fascia rispetto cimitero
- Piombifera Macclodio
- Rispetto 200mt Pozzi
- Rispetto Depuratore
- Strada Provinciale di Progetto

Rete Metano

- Condotte acciaio di distribuzione 7° specie
- Condotte acciaio di trasporto 4°-5° specie
- Nuova linea metano