


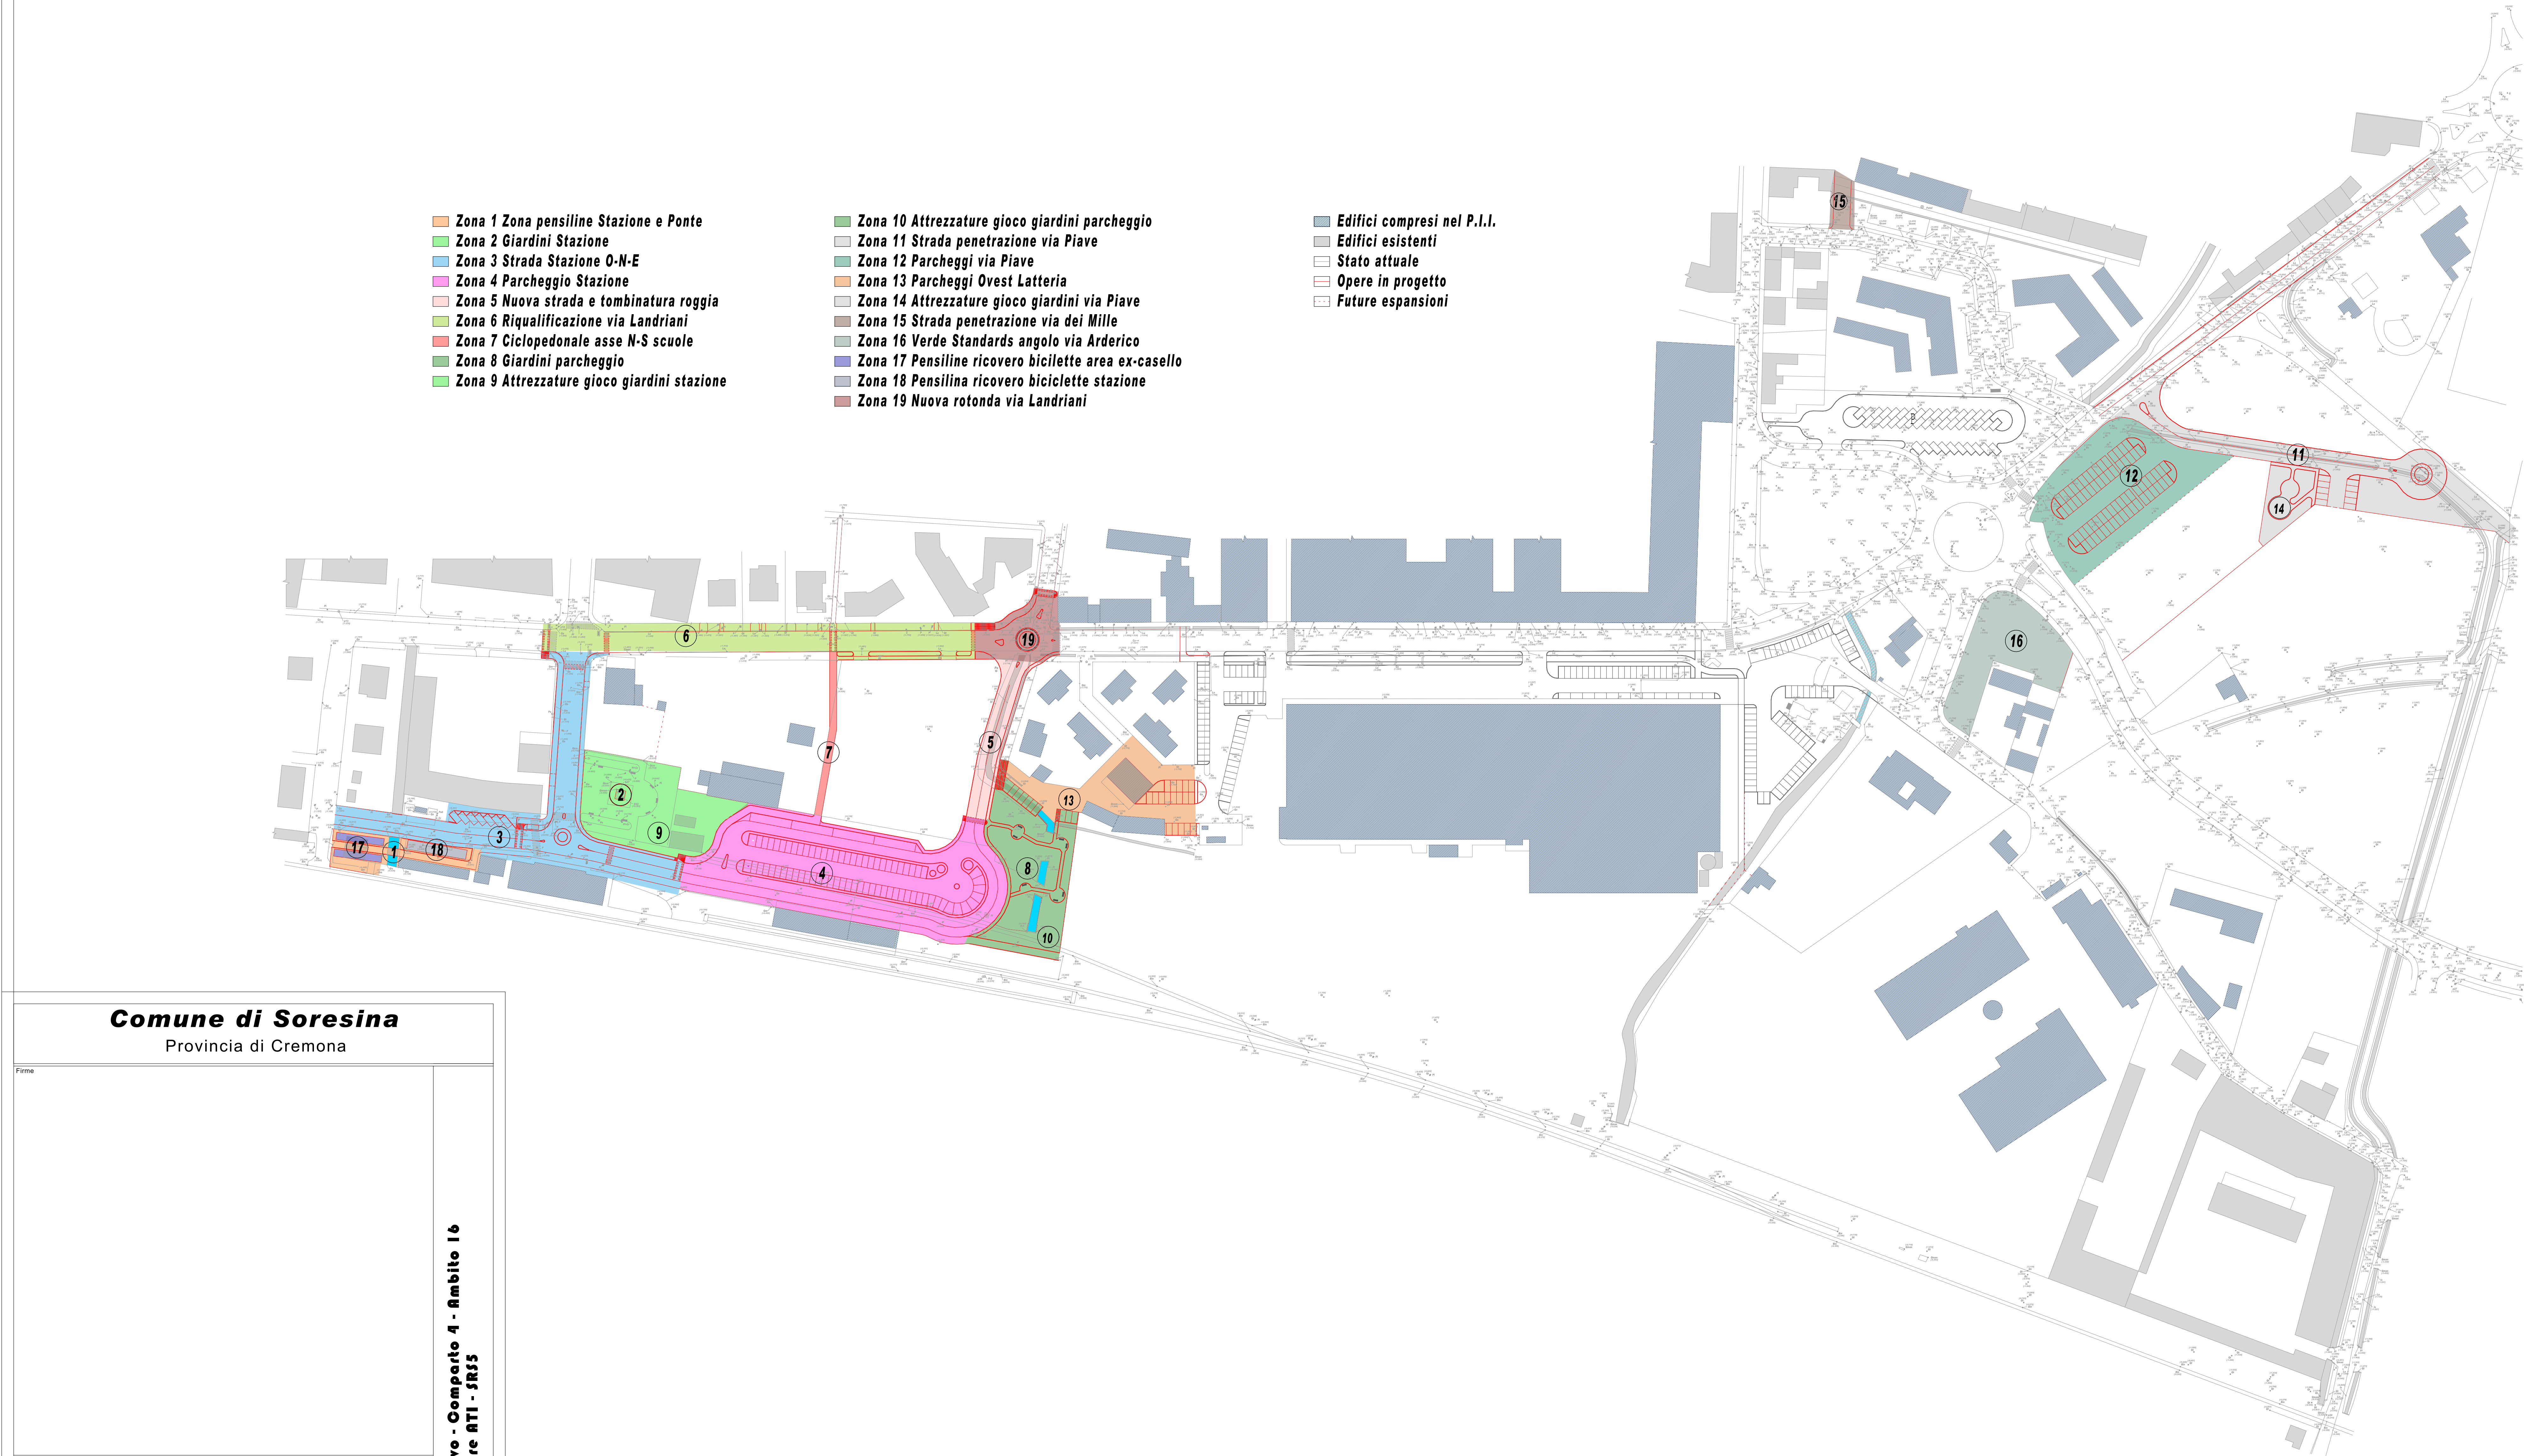

Comune di Soresina

Provincia di Cremona

Firma

Questo elaborato è di proprietà dello studio "artstudio". E' vietata la riproduzione non autorizzata. Disegnato e C.A.D. con i suoi annessi ricorrenze manuali.

Timbro

Rev.	Data	Descrizione	Disegnato	Controllato	Approvato
0	21/03/13	Elaborazione	S.G.	E.R.	E.R.
1					
2					
3					
4					
5					

Comititante

GMC - Frosi fratelli
Ferrovie Nord Milano

Studio

artstudio

Studio di Architettura
di Arch. Ennio Raglio
Via Belfiore 10/A - 26013 Soresina (CR)
P.I. 06701010151 - C.F. 06701010151
www.artstudio.it - www.artstudio.it

Situazione

☐ Preliminare ☐ Definitivo ☐ Esecutivo

Stato di Progetto

Piano Direttore approvato
Dotazioni territoriali

Posizione

Scala

1:1000

Data

21/03/13

N°

3

Piano Attuale - Comparto 4 - Ambito 16

Piano Direttore ATI - SFS5